




ENKELBETÄCKNING

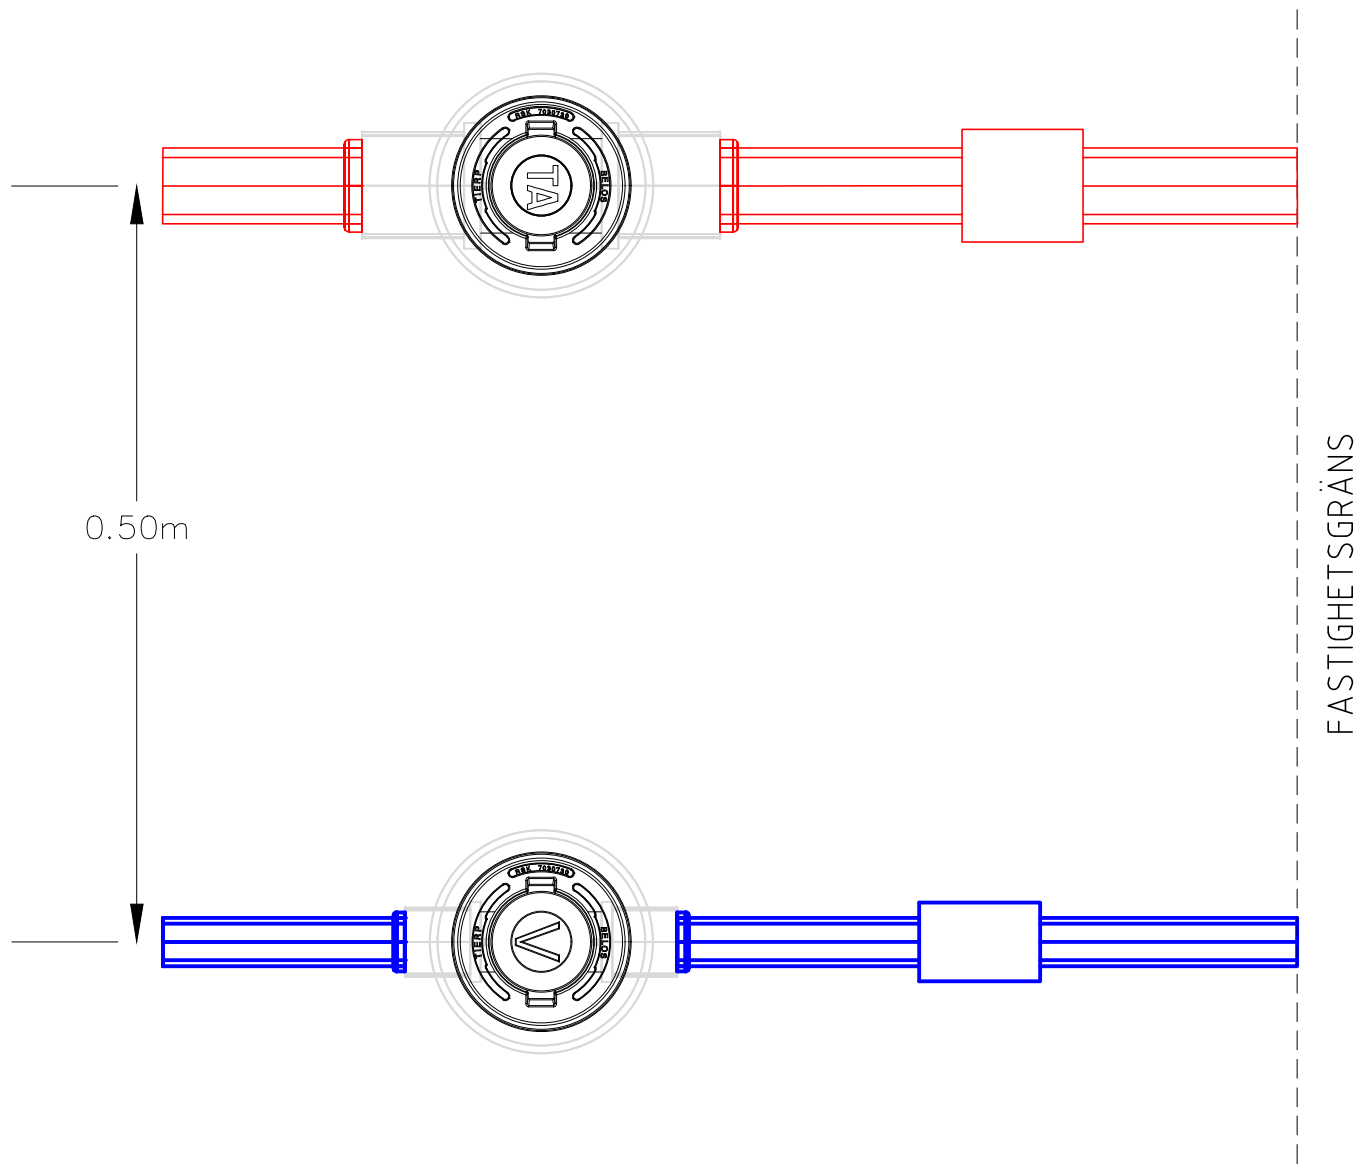

DUBBELBETÄCKNING

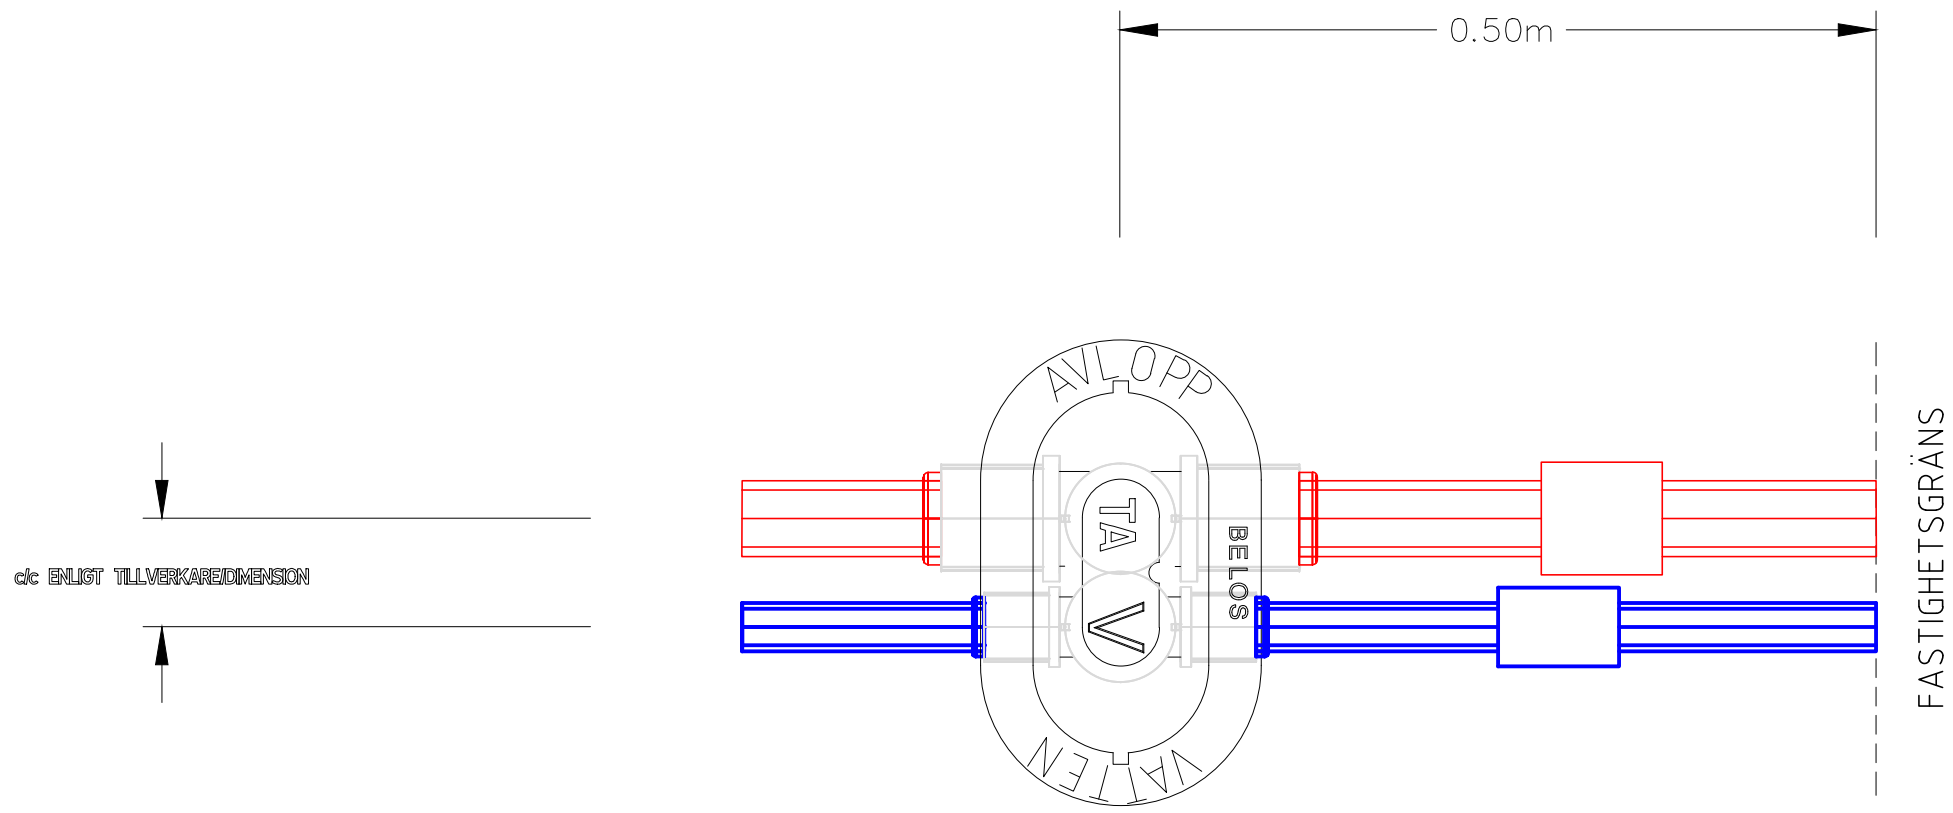

SEKTIONSVY

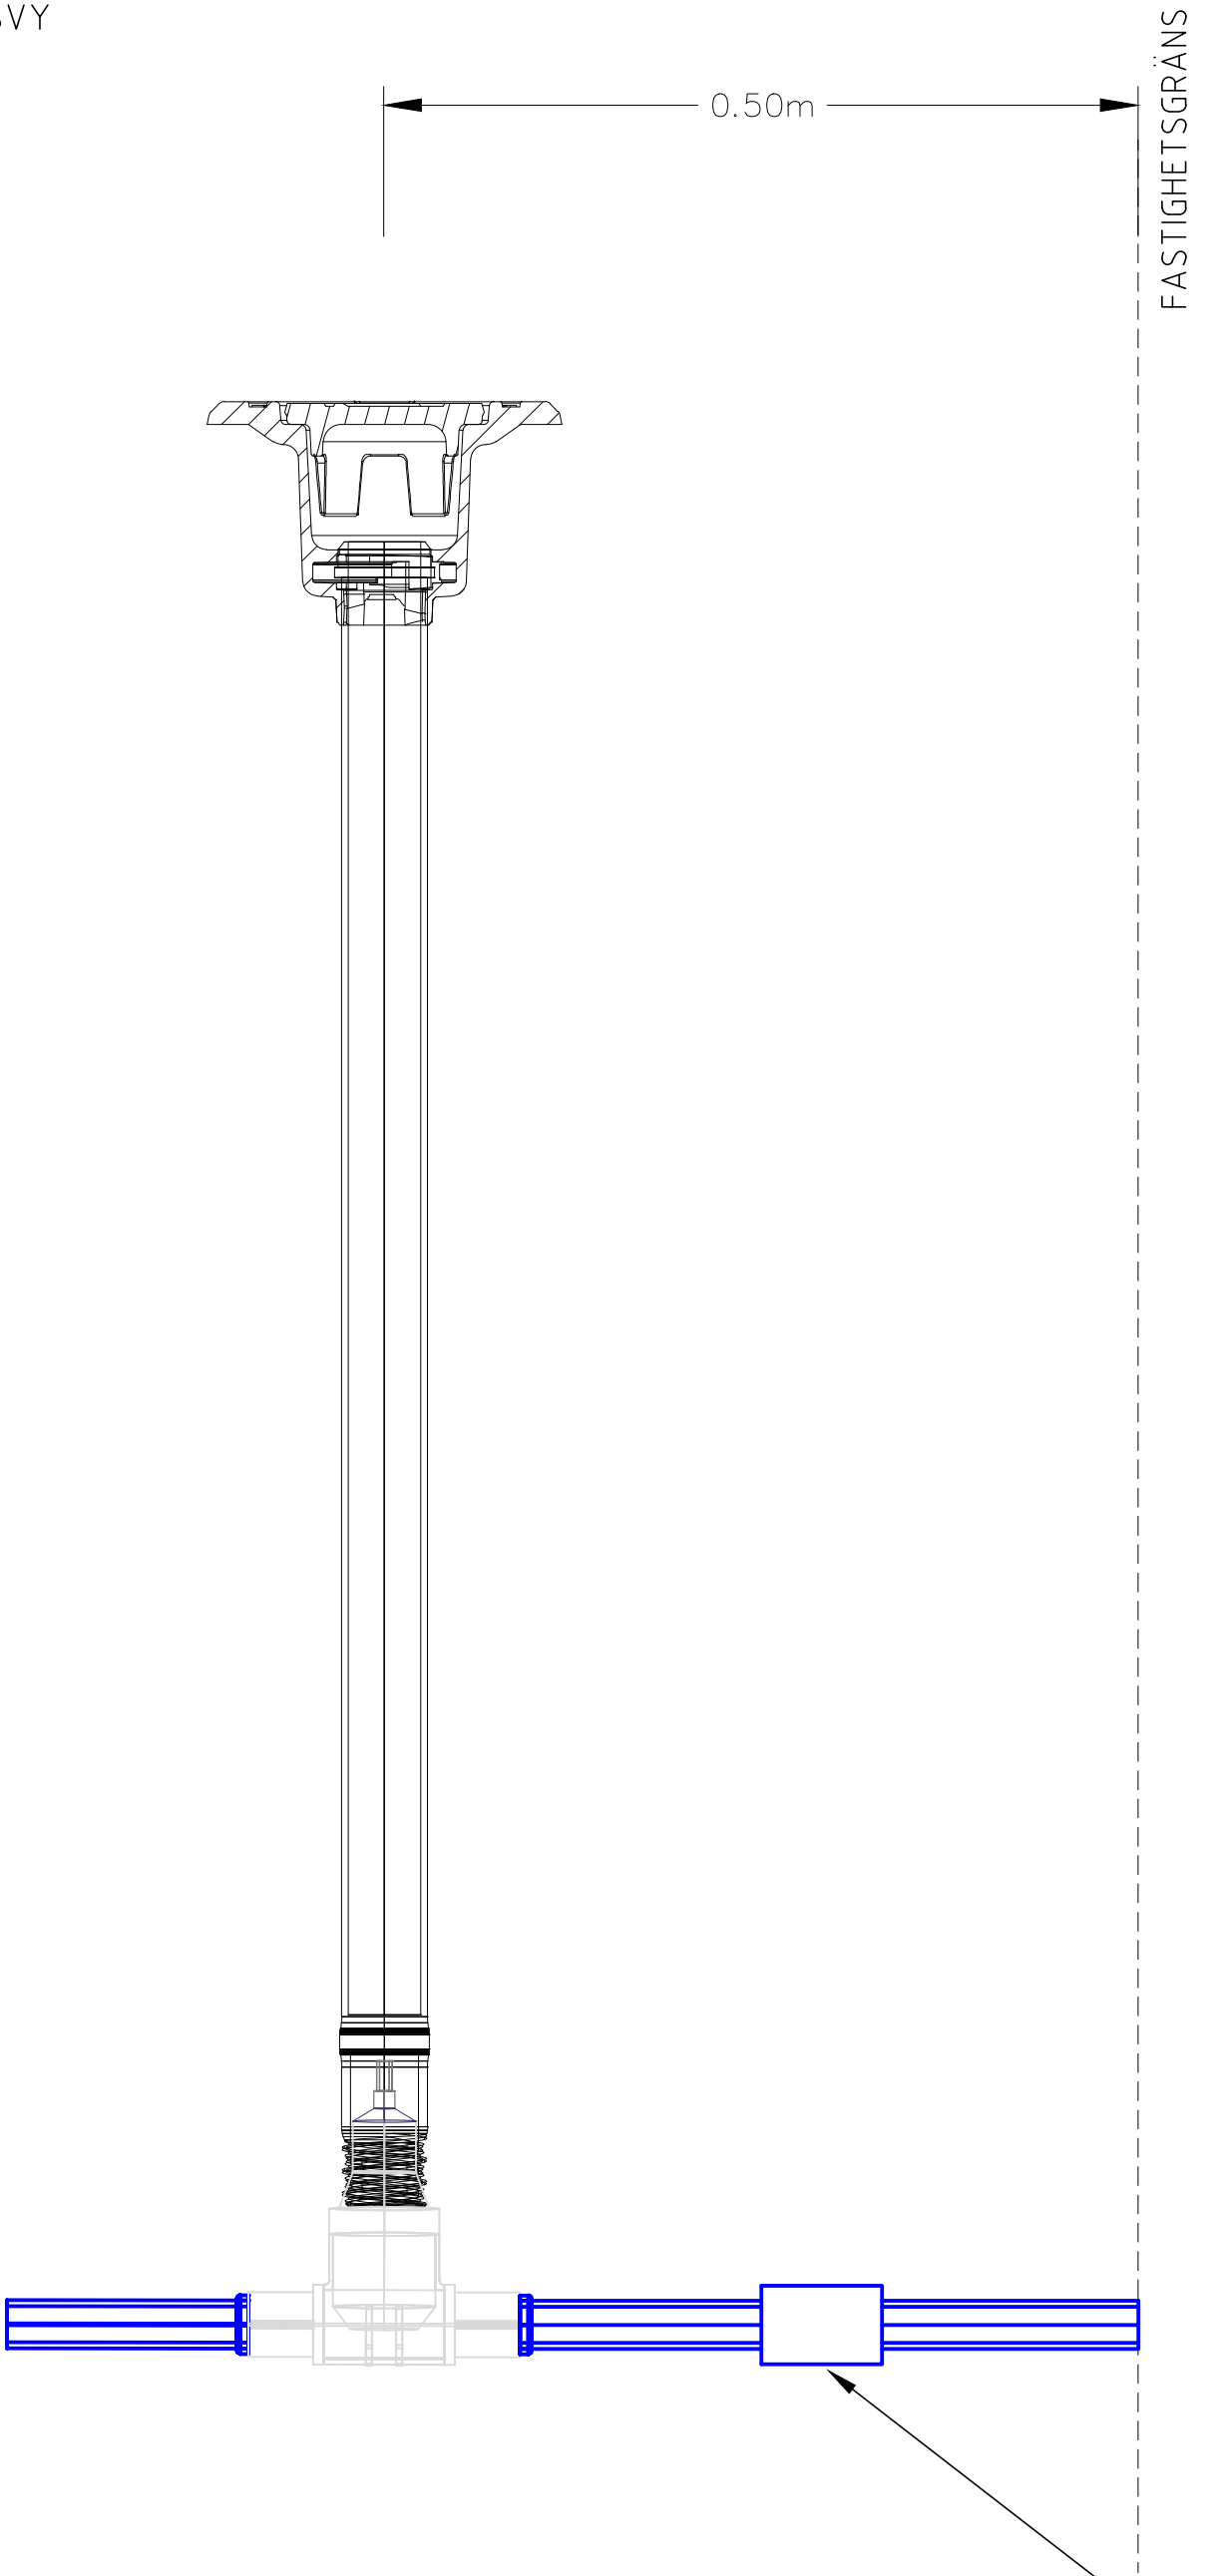

ANSLUTNING MOT FASTIGHETENS SERVISLEDNING UTFÖRES MED ELEKTROSVETSNING
