
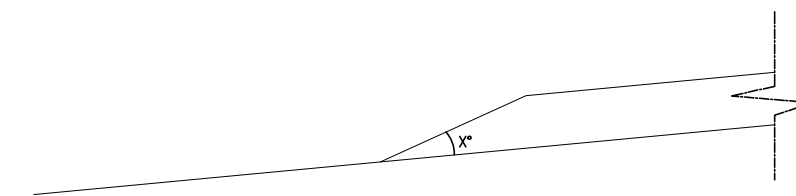


PRINCIP 2A:  
CYKELÖVERFART UTAN REFUG

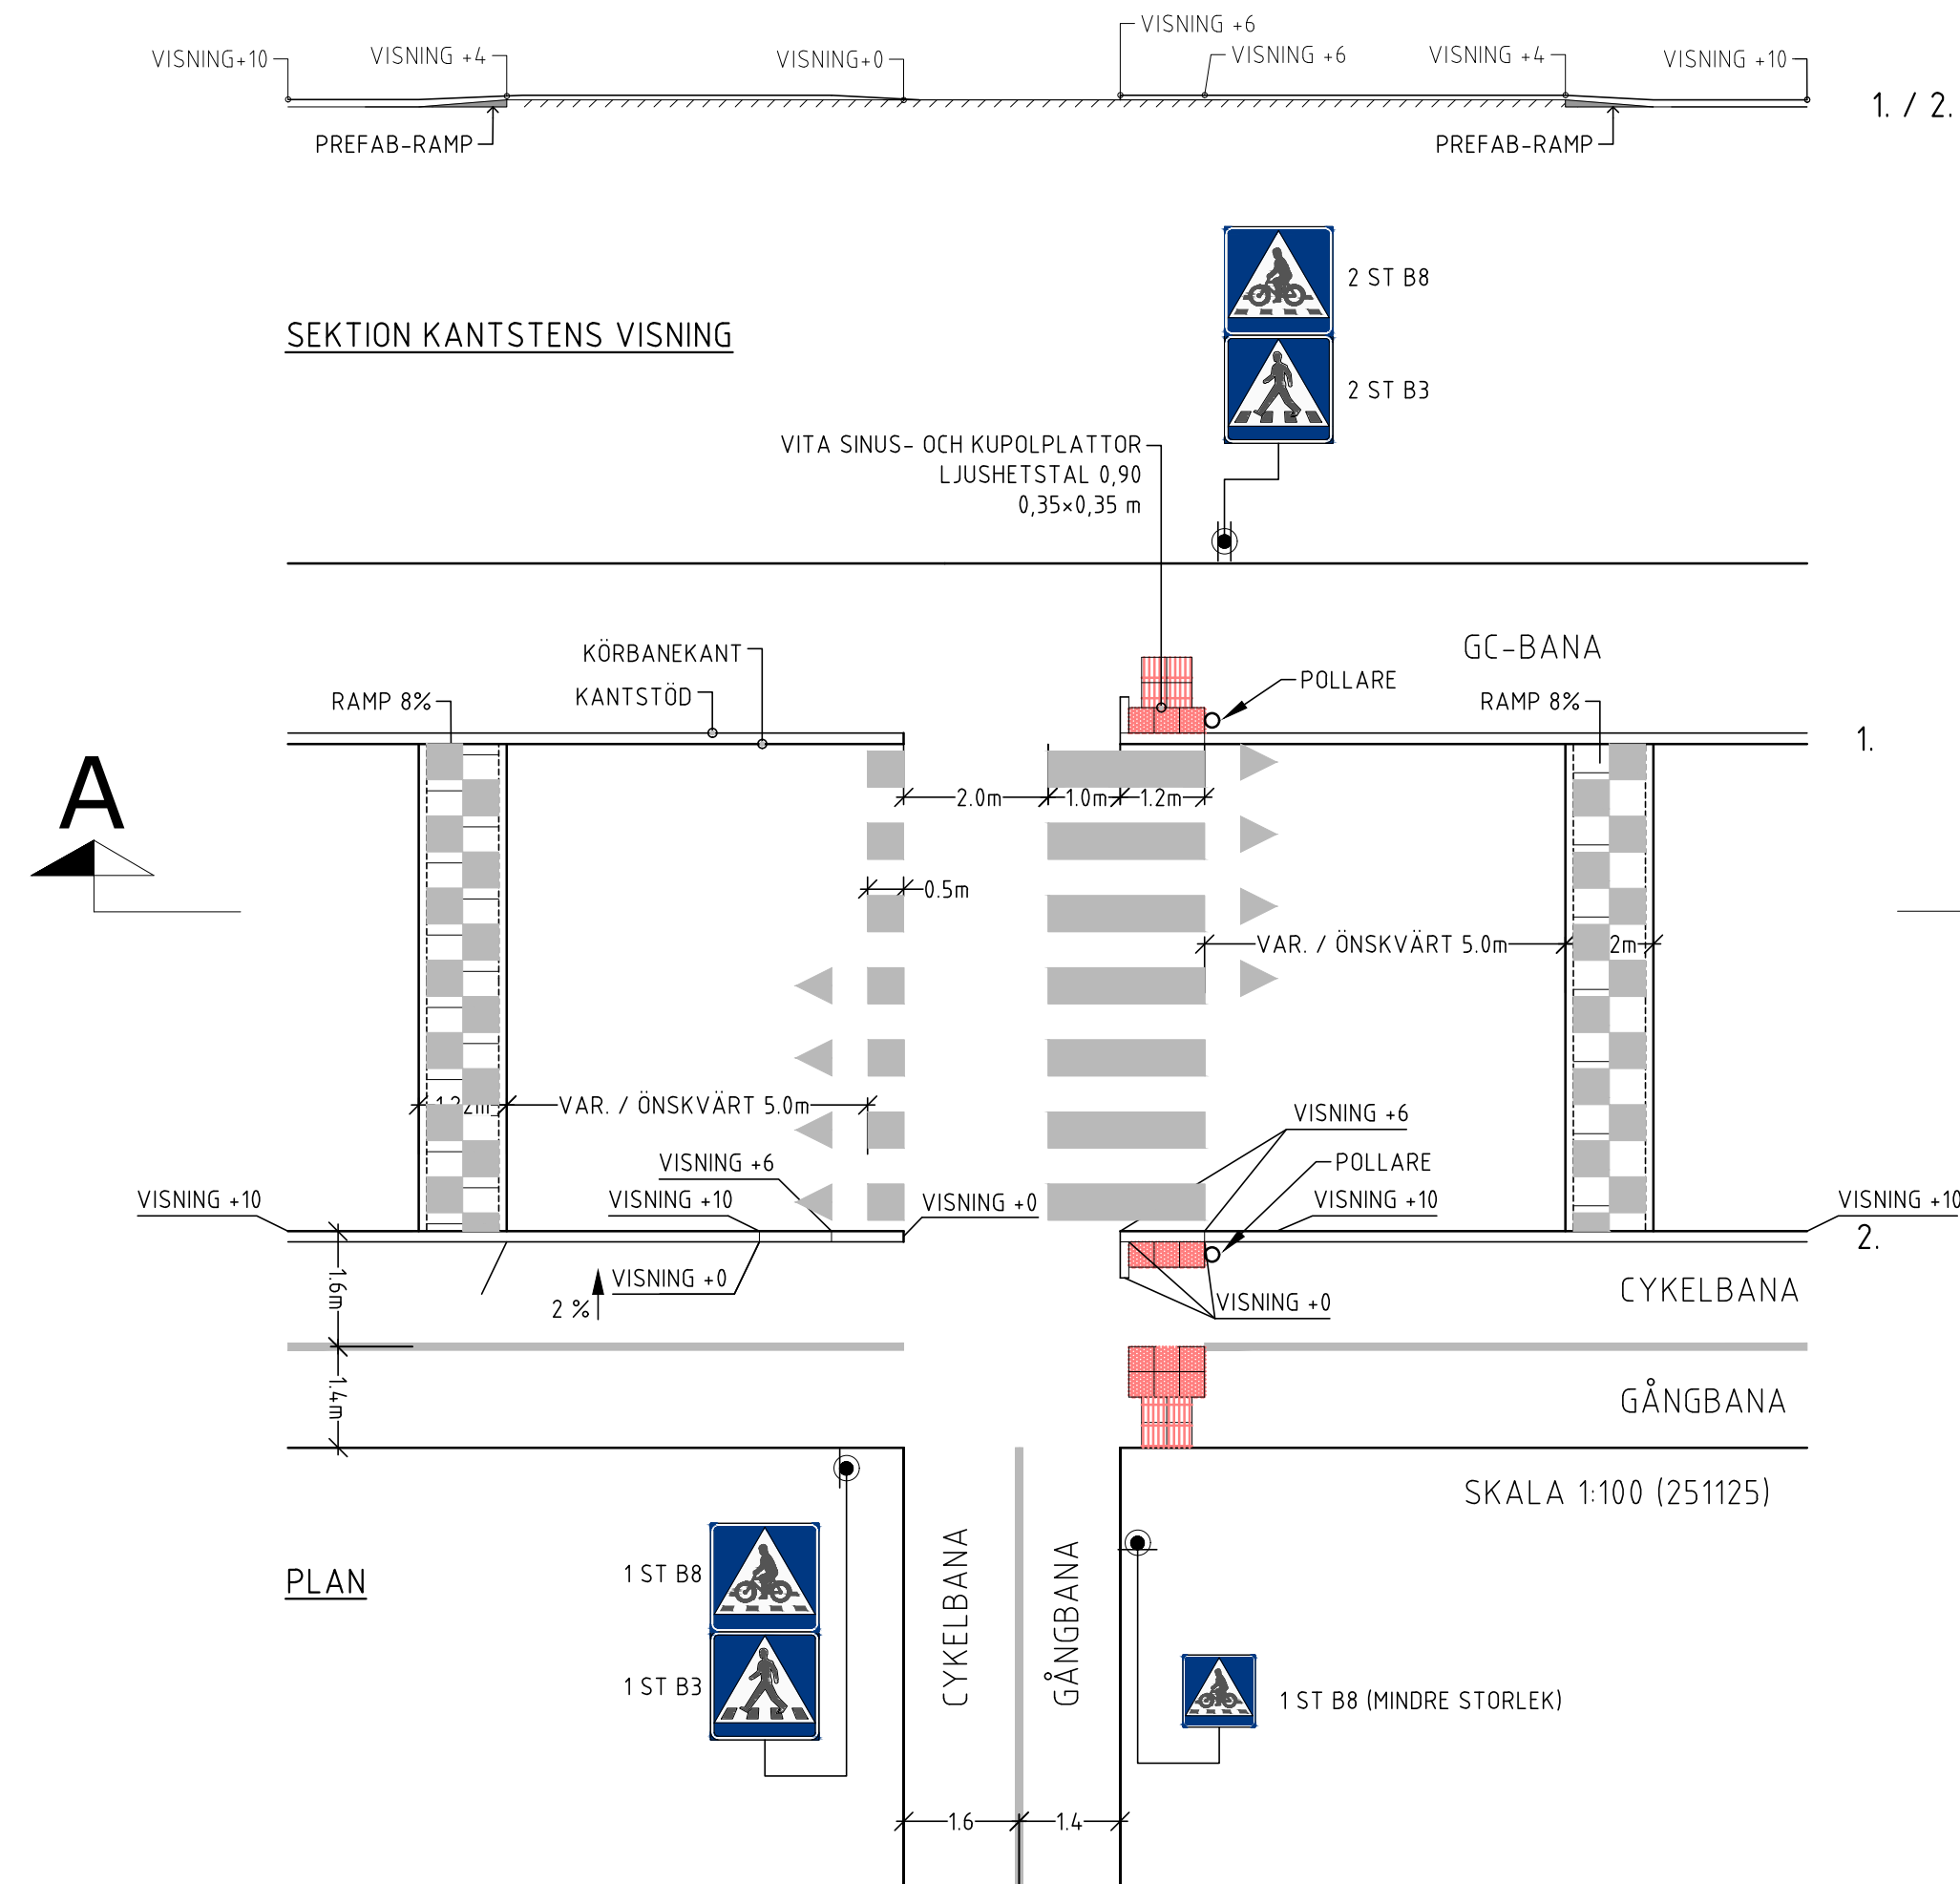

PÅFARTSRAMPENS LUTNING =  $8\% \pm 1\%$   
LUTNINGEN SKA RÄKNAS RELATIVT  
GATANS LUTNING OCH INTE RELATIVT  
HORIZONTALPLANET.


| LUTNING | $x^{\circ}$ |
|---------|-------------|
| 7%      | 4.0°        |
| 8%      | 4.6°        |
| 9%      | 5.1°        |

## ANMÄRKNINGAR

RAMPENS LÄNGD SKA VARA 1.25m, DÅ ÄR  
KANTSTENAR INRÄKNADE

RAMPEN SKALL VARA VINKELRÄT MOT  
KÖRRIKTNINGEN.

3 M FÖRE RAMPEN FÖRSTÄRKS GATAN MED  
BINDLAGER PGA RISKEN FÖR  
INBROMSNINGSSKADOR. OM DET INTE ÄR  
MÖJLIGT ATT HA 3M GÅR DET ATT MINSKA NER  
TILL 2M I SAMRÅD MED BESTÄLLAREN.

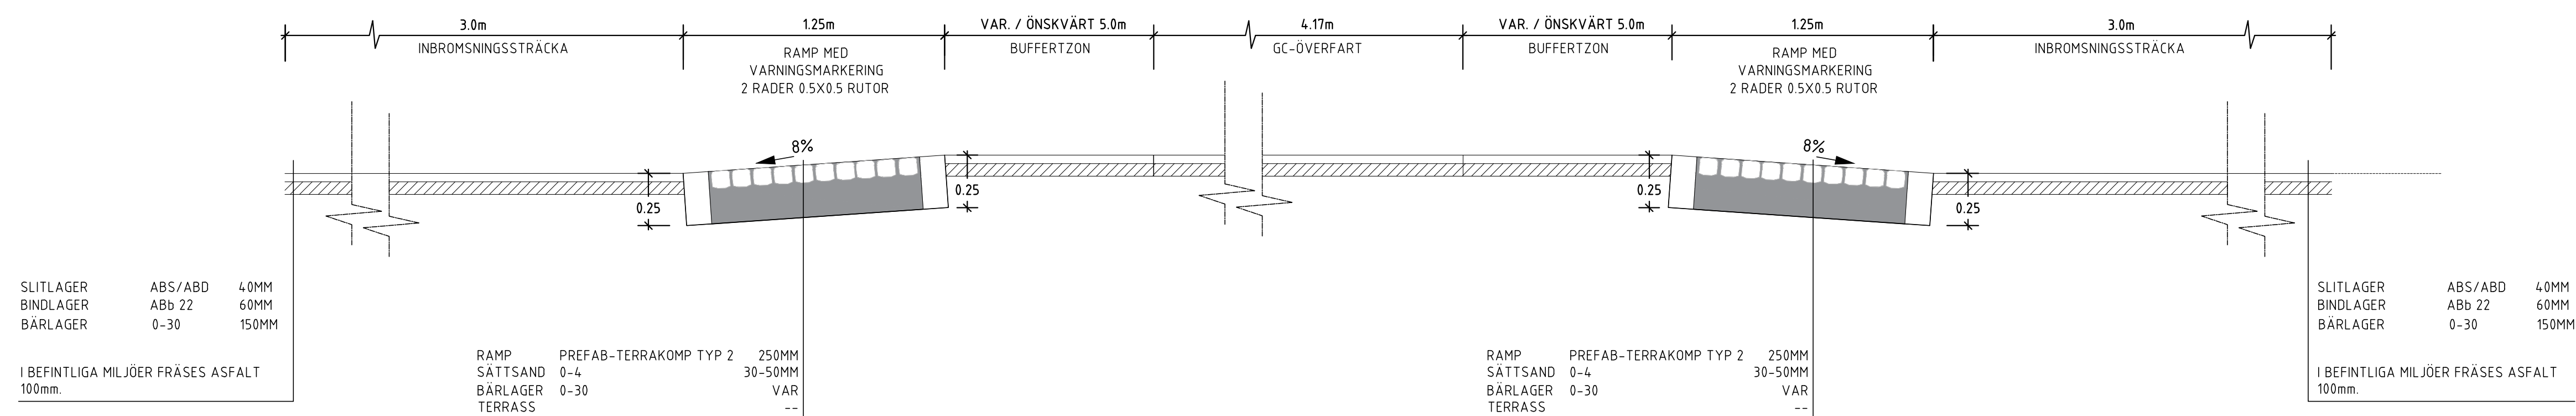

SEKTION A-A  
SKALA 1:20

## ANMÄRKNINGAR

PÅFARTSRAMPENS LUTNING = 8% ±1%. LUTNINGEN SKA RÄKNAS RELATIVT GATANS LUTNING OCH INTE RELATIVT HORIZONTALPLANET.

AVFARTSRAMPENS LUTNING =  $2\% \pm 0,5\%$  NER TILL NORMALNIVÅ GATA.  
LUTNINGEN SKA RÄKNAS RELATIVT GATANS LUTNING OCH INTE RELATIVT  
HORIZONTALPLANET.

3 M FRAMFÖR RAMPEN FÖRSTÄRKS GATAN MED BINDLAGER PGA RISKEN FÖR  
INBROMSNINGSSKADOR. OM DET INTE ÄR MÖJLIGT ATT HA 3M GÅR DET ATT  
MINSKA NER TILL 2M I SAMRÅD MED BESTÄLLAREN.

|                                                                                       |                                          |                |                  |                |  |                                                                                      |      |             |  |
|---------------------------------------------------------------------------------------|------------------------------------------|----------------|------------------|----------------|--|--------------------------------------------------------------------------------------|------|-------------|--|
|                                                                                       |                                          |                |                  |                |  |                                                                                      |      |             |  |
| BET                                                                                   | ANT                                      | ANDRAGEN AVSER |                  |                |  | DATUM                                                                                | SIGN |             |  |
| RÄGELN                                                                                |                                          |                |                  |                |  |                                                                                      |      |             |  |
| PRINCIPRITNING                                                                        |                                          |                |                  |                |  |                                                                                      |      |             |  |
| VÄXJÖ                                                                                 |                                          |                |                  |                |  |                                                                                      |      |             |  |
|  |                                          |                |                  |                |  | <b>Växjö kommun</b>                                                                  |      |             |  |
|                                                                                       |                                          |                |                  |                |  | Postadress:<br>Box 1222<br>351 12 VÄXJÖ<br>Tel: 0470-410 00<br>E-post: info@vaxjo.se |      |             |  |
| GRANSK<br>DAT                                                                         | 260402                                   |                |                  |                |  |                                                                                      |      |             |  |
| AVD                                                                                   | DoF                                      |                |                  |                |  |                                                                                      |      |             |  |
| SIGN                                                                                  |                                          |                |                  |                |  |                                                                                      |      |             |  |
| VAXJO                                                                                 |                                          |                |                  |                |  |                                                                                      |      |             |  |
| GÖDKAND                                                                               |                                          |                |                  |                |  |                                                                                      |      |             |  |
| AVD<br>PROJ                                                                           | PROJEKTOR/KONSTRUKTOR<br>DANIEL PEHRSSON |                |                  |                |  | SIGNATUR<br>DP                                                                       |      |             |  |
| DATUM                                                                                 |                                          |                | PROJEKTANS VARIG |                |  |                                                                                      |      | FÖRAT<br>A1 |  |
| PRINCIP 2A                                                                            |                                          |                |                  |                |  |                                                                                      |      |             |  |
| CYKELÖVERFART UTAN REFUG                                                              |                                          |                |                  |                |  |                                                                                      |      |             |  |
| SKALA                                                                                 |                                          |                |                  | RITNINGSNUMMER |  |                                                                                      |      | REVIS       |  |