

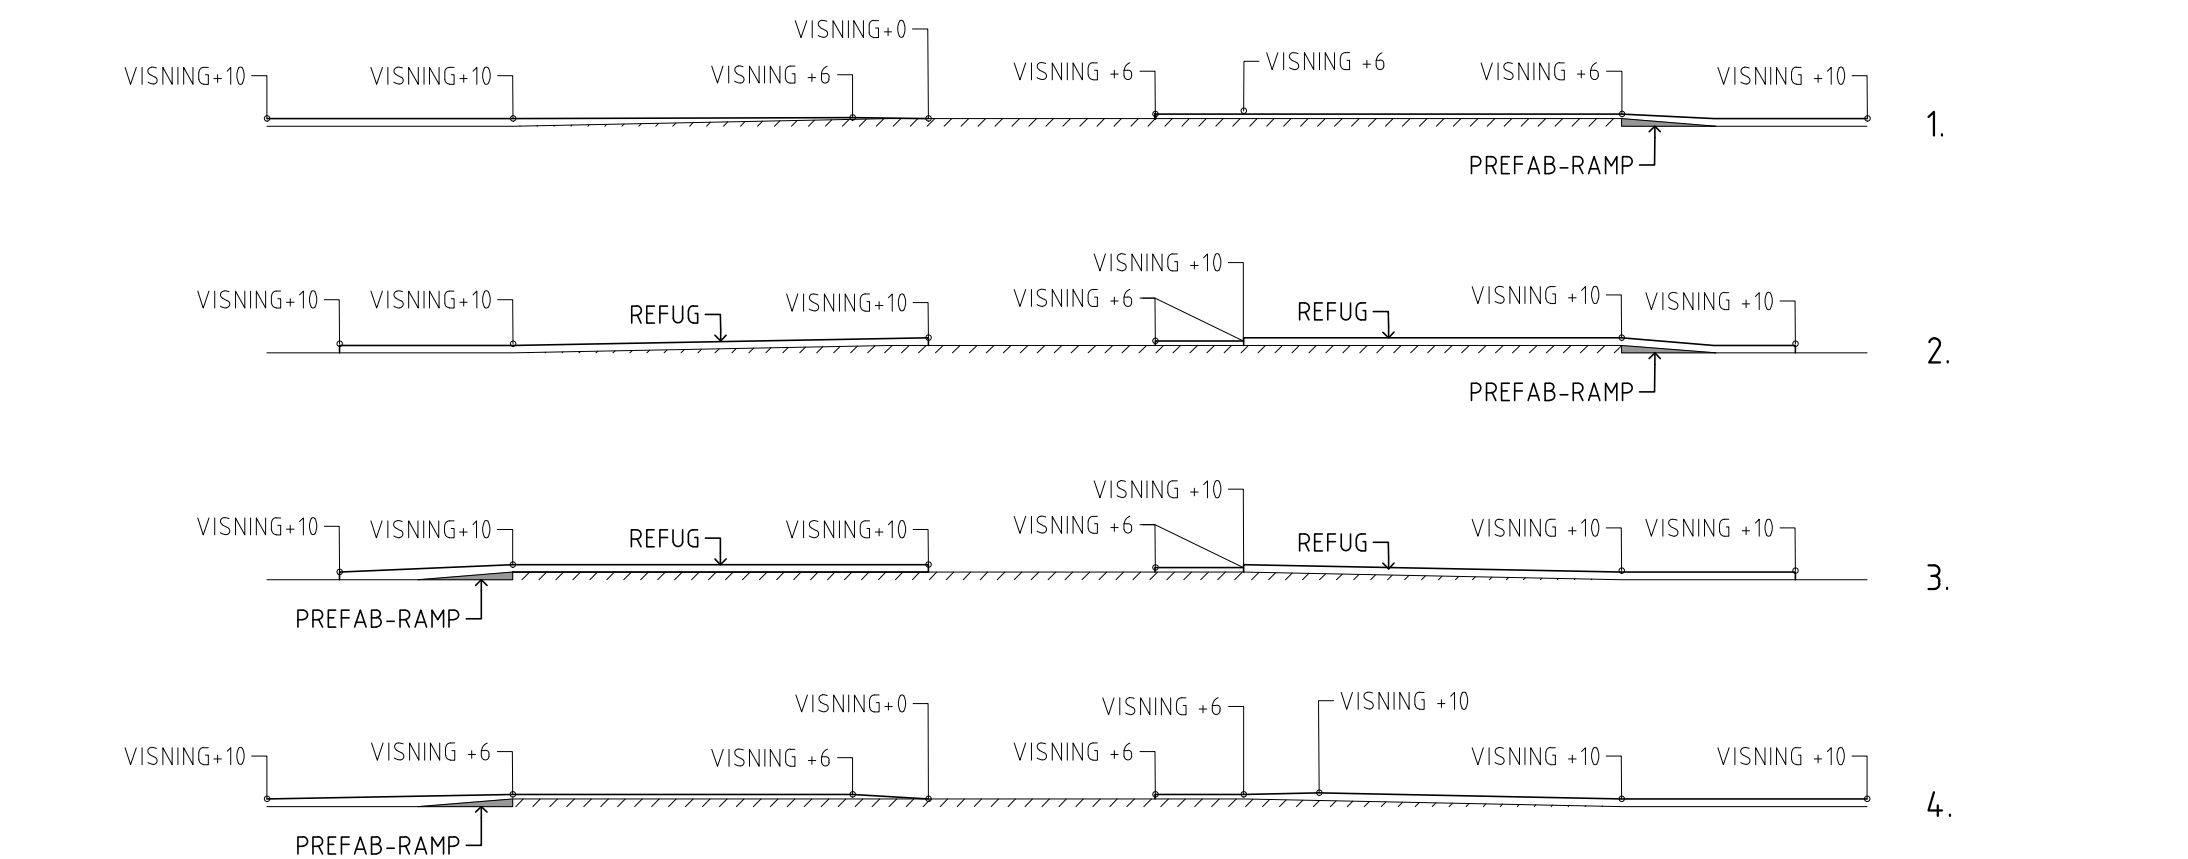


PRINCIP 2B:
CYKELÖVERFART MED REFUG

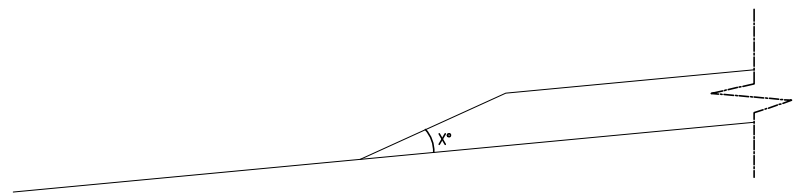

SEKTION KANTSTENS VISNING

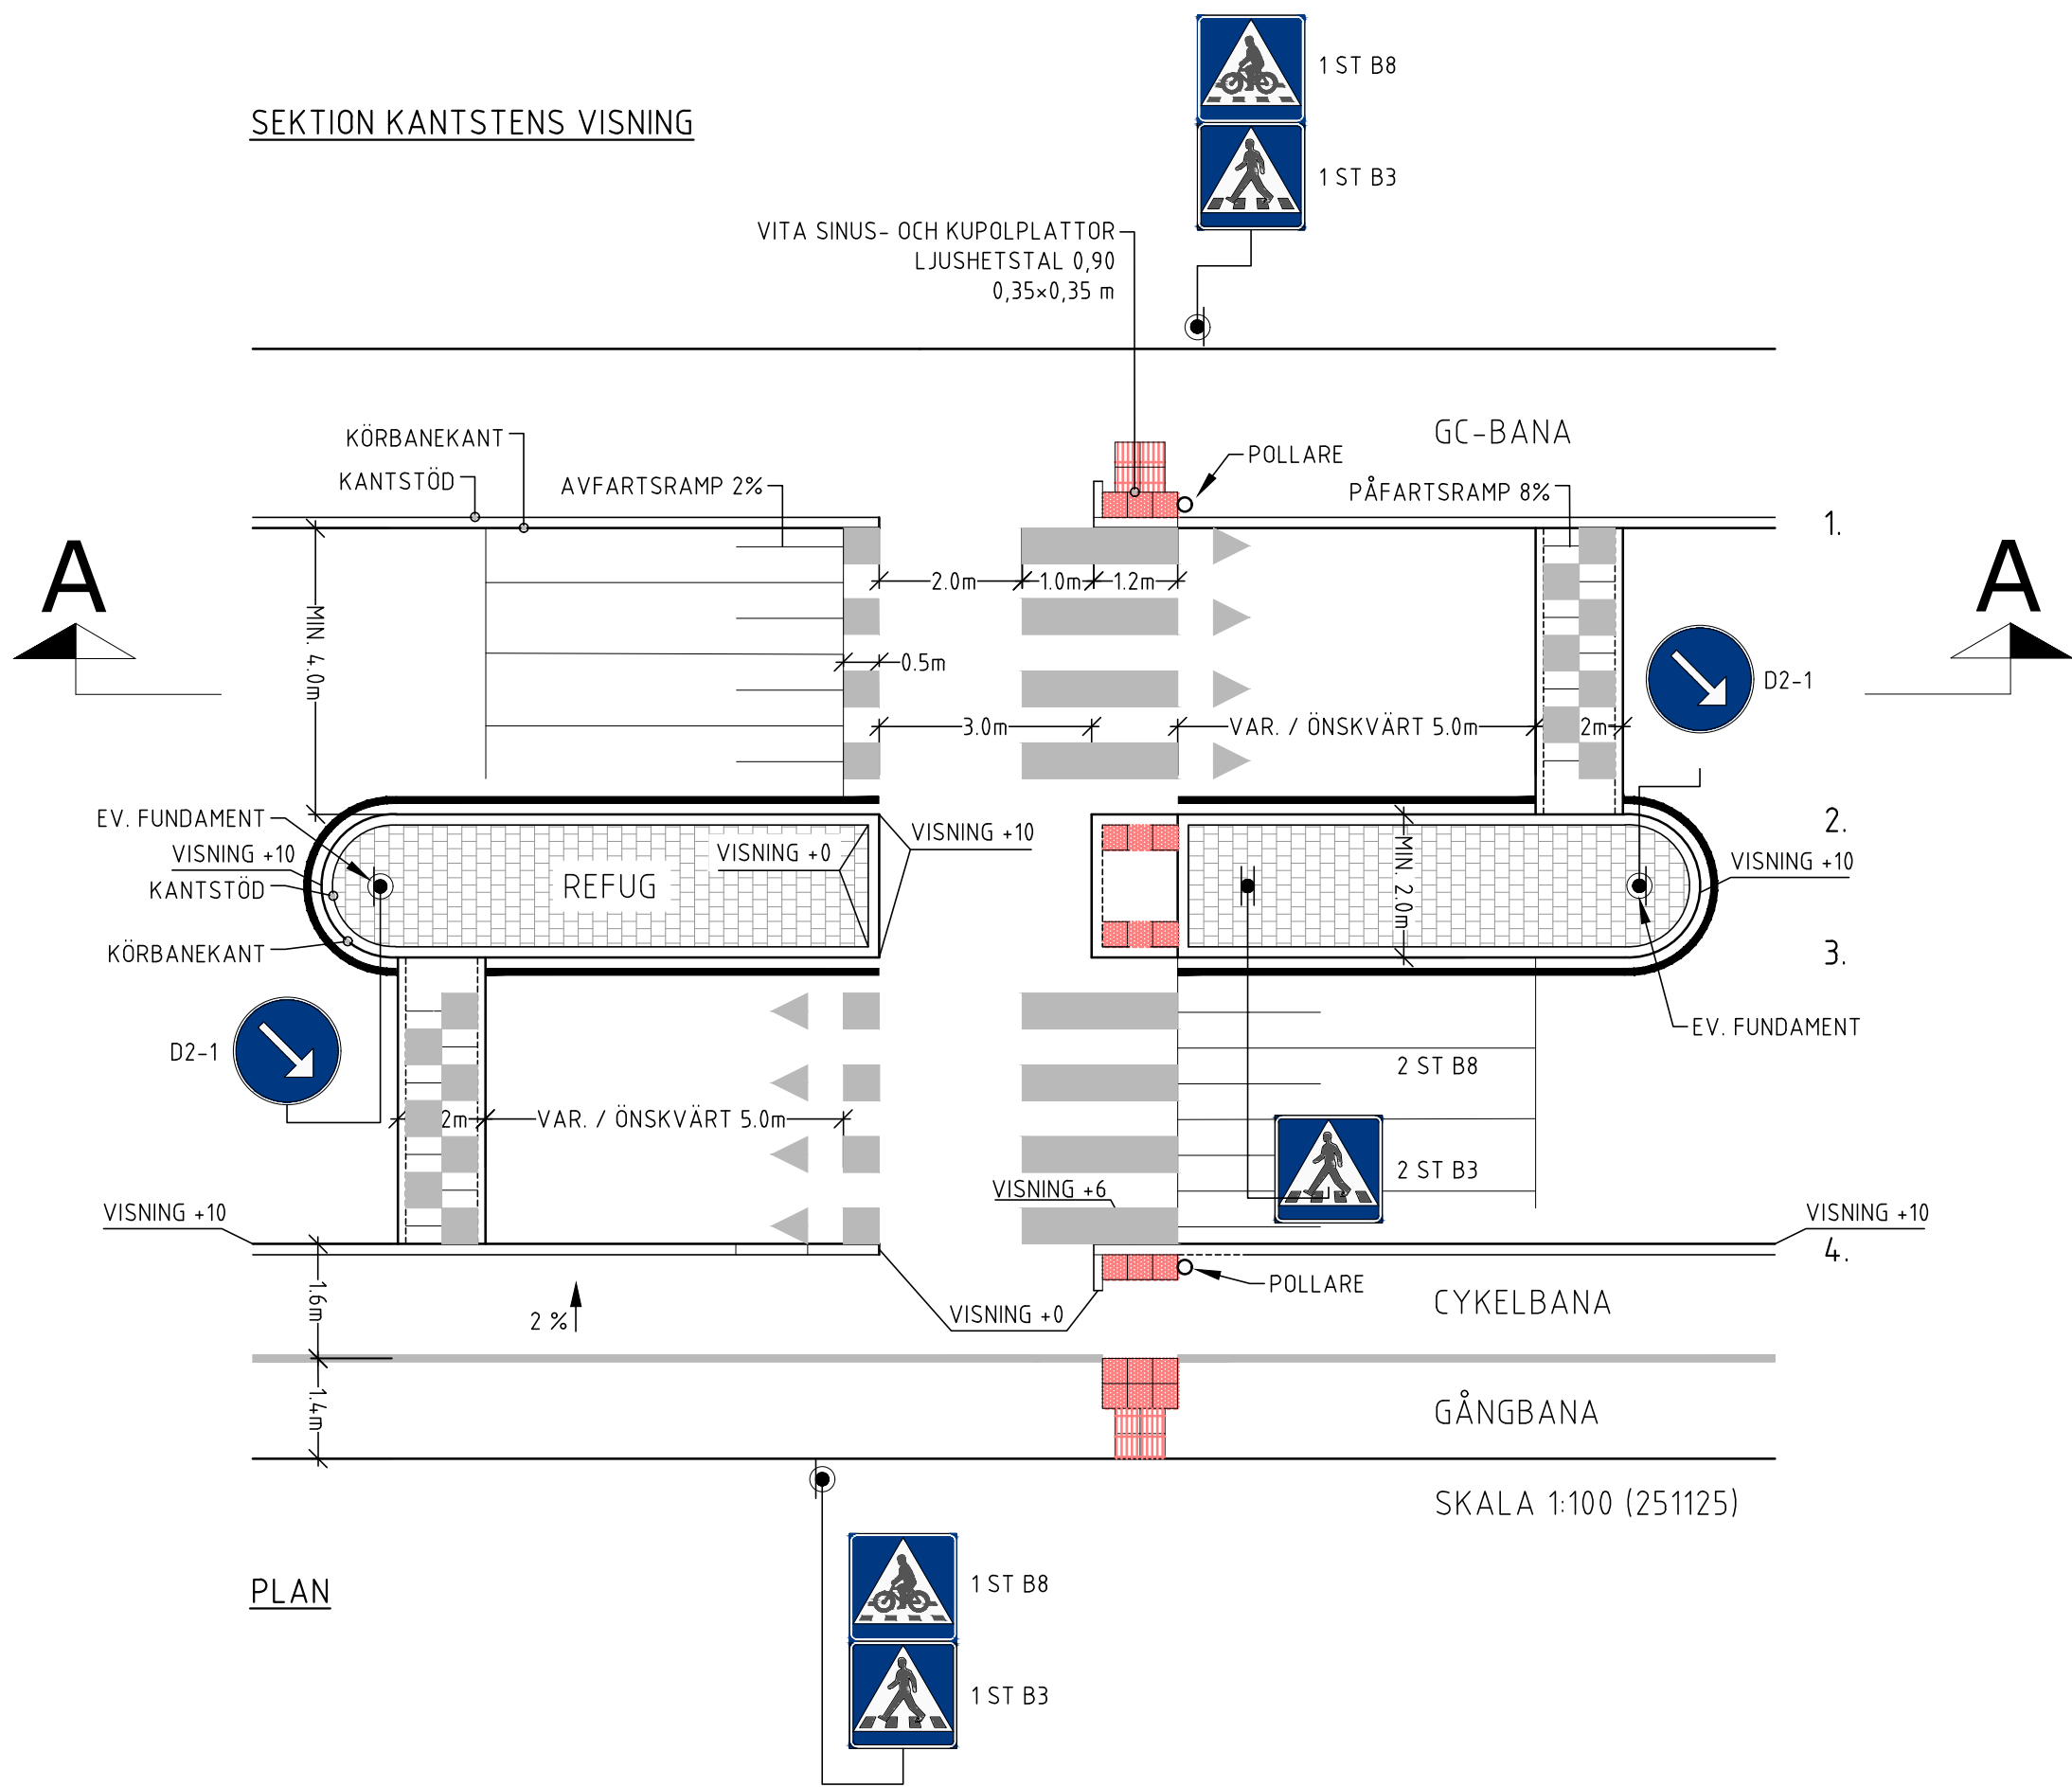


PÅFARTSRAMPENS LUTNING = 8% ±1%
LUTNINGEN SKA RÄKNAS RELATIVT
GATANS LUTNING OCH INTE RELATIVT
HORIZONTALPLANET.

LUTNING	α°
7%	4,0°
8%	4,6°
9%	5,1°

ANMÄRKNINGAR

RAMPENS LÄNGD SKA VARA 1,25m, DÅ ÄR
KANTSTENAR INRÄKNADE.
RAMPEN SKALL VARA VINKELRÄT MOT
KORRIKTININGEN.
3 M FÖRE RAMPEN FÖRSTÄRKS GATAN MED
BINDLAGER PGA RISKEN FÖR
INBROMSNINGSSKADOR, OM DET INTE ÄR
MÖJLIGT ATT HA 3M GÅR DET ATT MINSKA NER
TILL 2M I SAMRÅD MED BESTÄLLAREN.

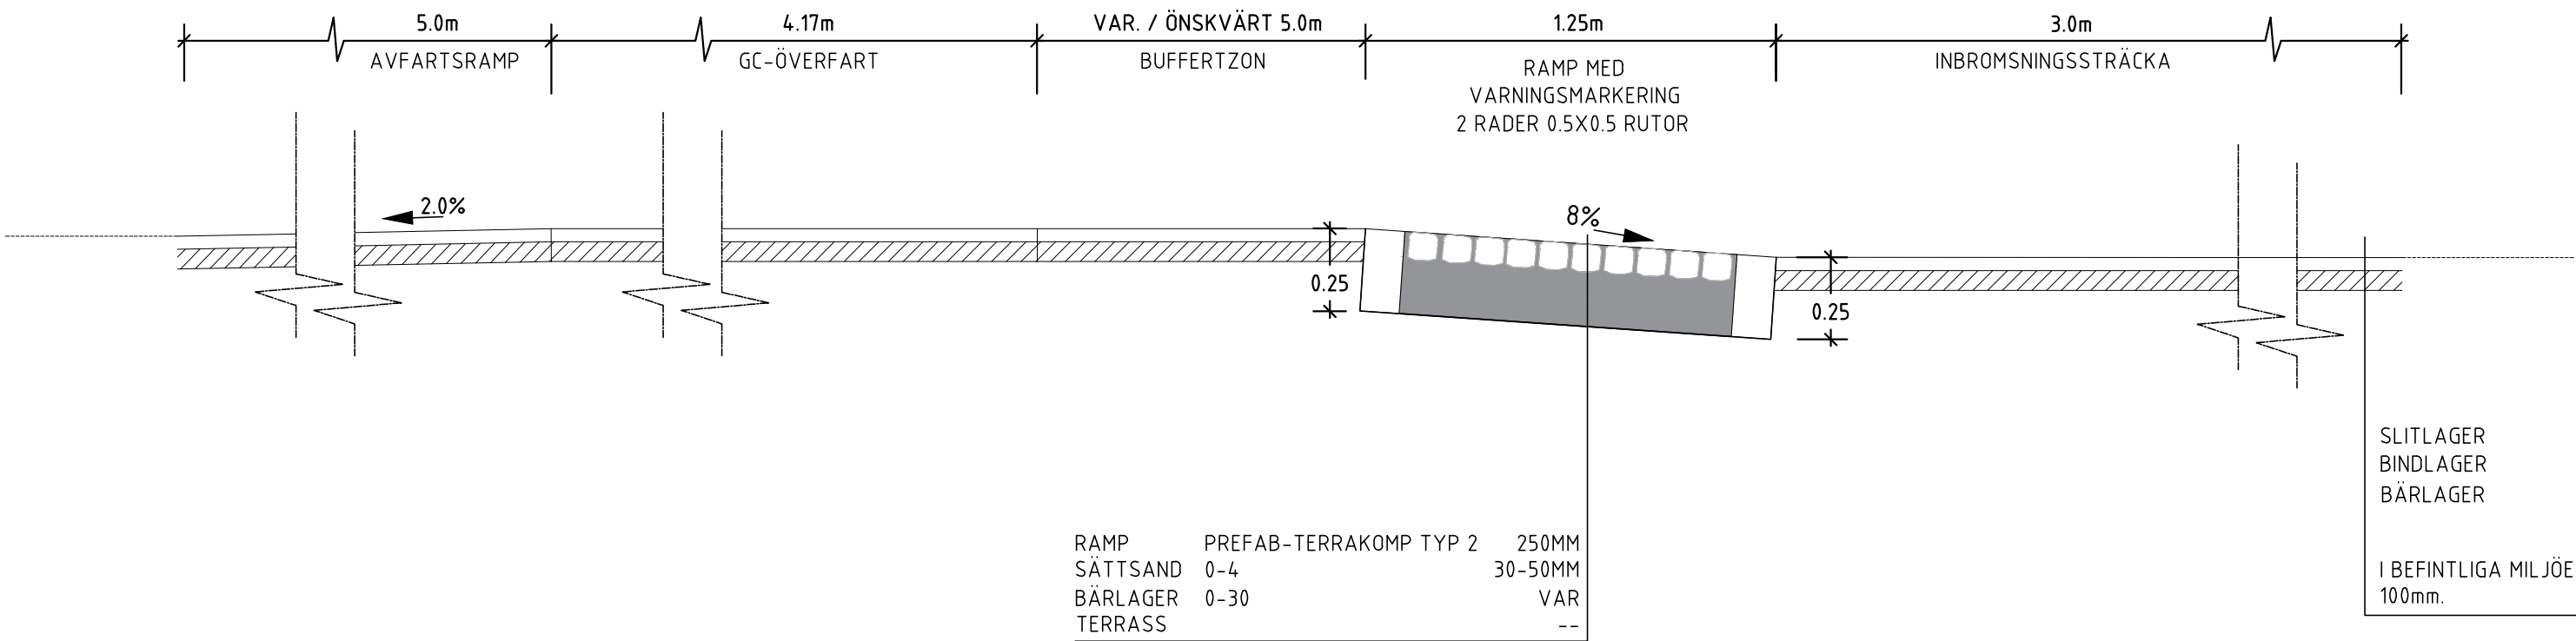

SLITLAGER	ABS/ABD	40MM
BINDLAGER	ABb 22	60MM
BÄRLAGER	0-30	150MM

I BEFINTLIGA MILJÖER FRÄSES ASFALT
100mm.

RAMP	PREFAB-TERRAKOMP TYP 2	250MM
SÄTTSAND	0-4	30-50MM
BÄRLAGER	0-30	VAR
TERRASS		--

ANMÄRKNINGAR

PÅFARTSRAMPENS LUTNING = 8% ±1% LUTNINGEN SKA RÄKNAS RELATIVT
GATANS LUTNING OCH INTE RELATIVT HORIZONTALPLANET.

AVFARTSRAMPENS LUTNING = 2% ±0,5% NER TILL NORMALNIVÅ GATA.
LUTNINGEN SKA RÄKNAS RELATIVT GATANS LUTNING OCH INTE RELATIVT
HORIZONTALPLANET.
3 M FRAMFÖR RAMPEN FÖRSTÄRKS GATAN MED BINDLAGER PGA RISKEN FÖR
INBROMSNINGSSKADOR. OM DET INTE ÄR MÖJLIGT ATT HA 3M GÅR DET ATT
MINSKA NER TILL 2M I SAMRÅD MED BESTÄLLAREN.

SEKTION A-A
SKALA 1:20

BET	ANT	ÄNDRINGEN ÄVSR	DATUM	SIGN	
HANDLING					
PRINCIPRITNING					
VÄXJÖ					
 Postadress: Box 1222 351 12 VÄXJÖ Tel: 0470-410 00 E-post: info@vaxjo.se					
GRANSK DAT	251125				
AVD	DoF				
SIGN					
VÄXJÖ					
GODKÄND					
AVD	PROJ	PROJEKTÖR/KONSTRUKTÖR	SIGNATUR		
		DANIEL PEHRSSON	DP		
DATUM	PROJEKTANSVARIG			FORMAT	
				A1	
PRINCIP 2B CYKELÖVERFART MED REFUG					
SKALA		RITNINGSNAMN		REV.	