



PRINCIP 1A:
ÖVERGÅNGSSTÄLLE UTAN REFUG

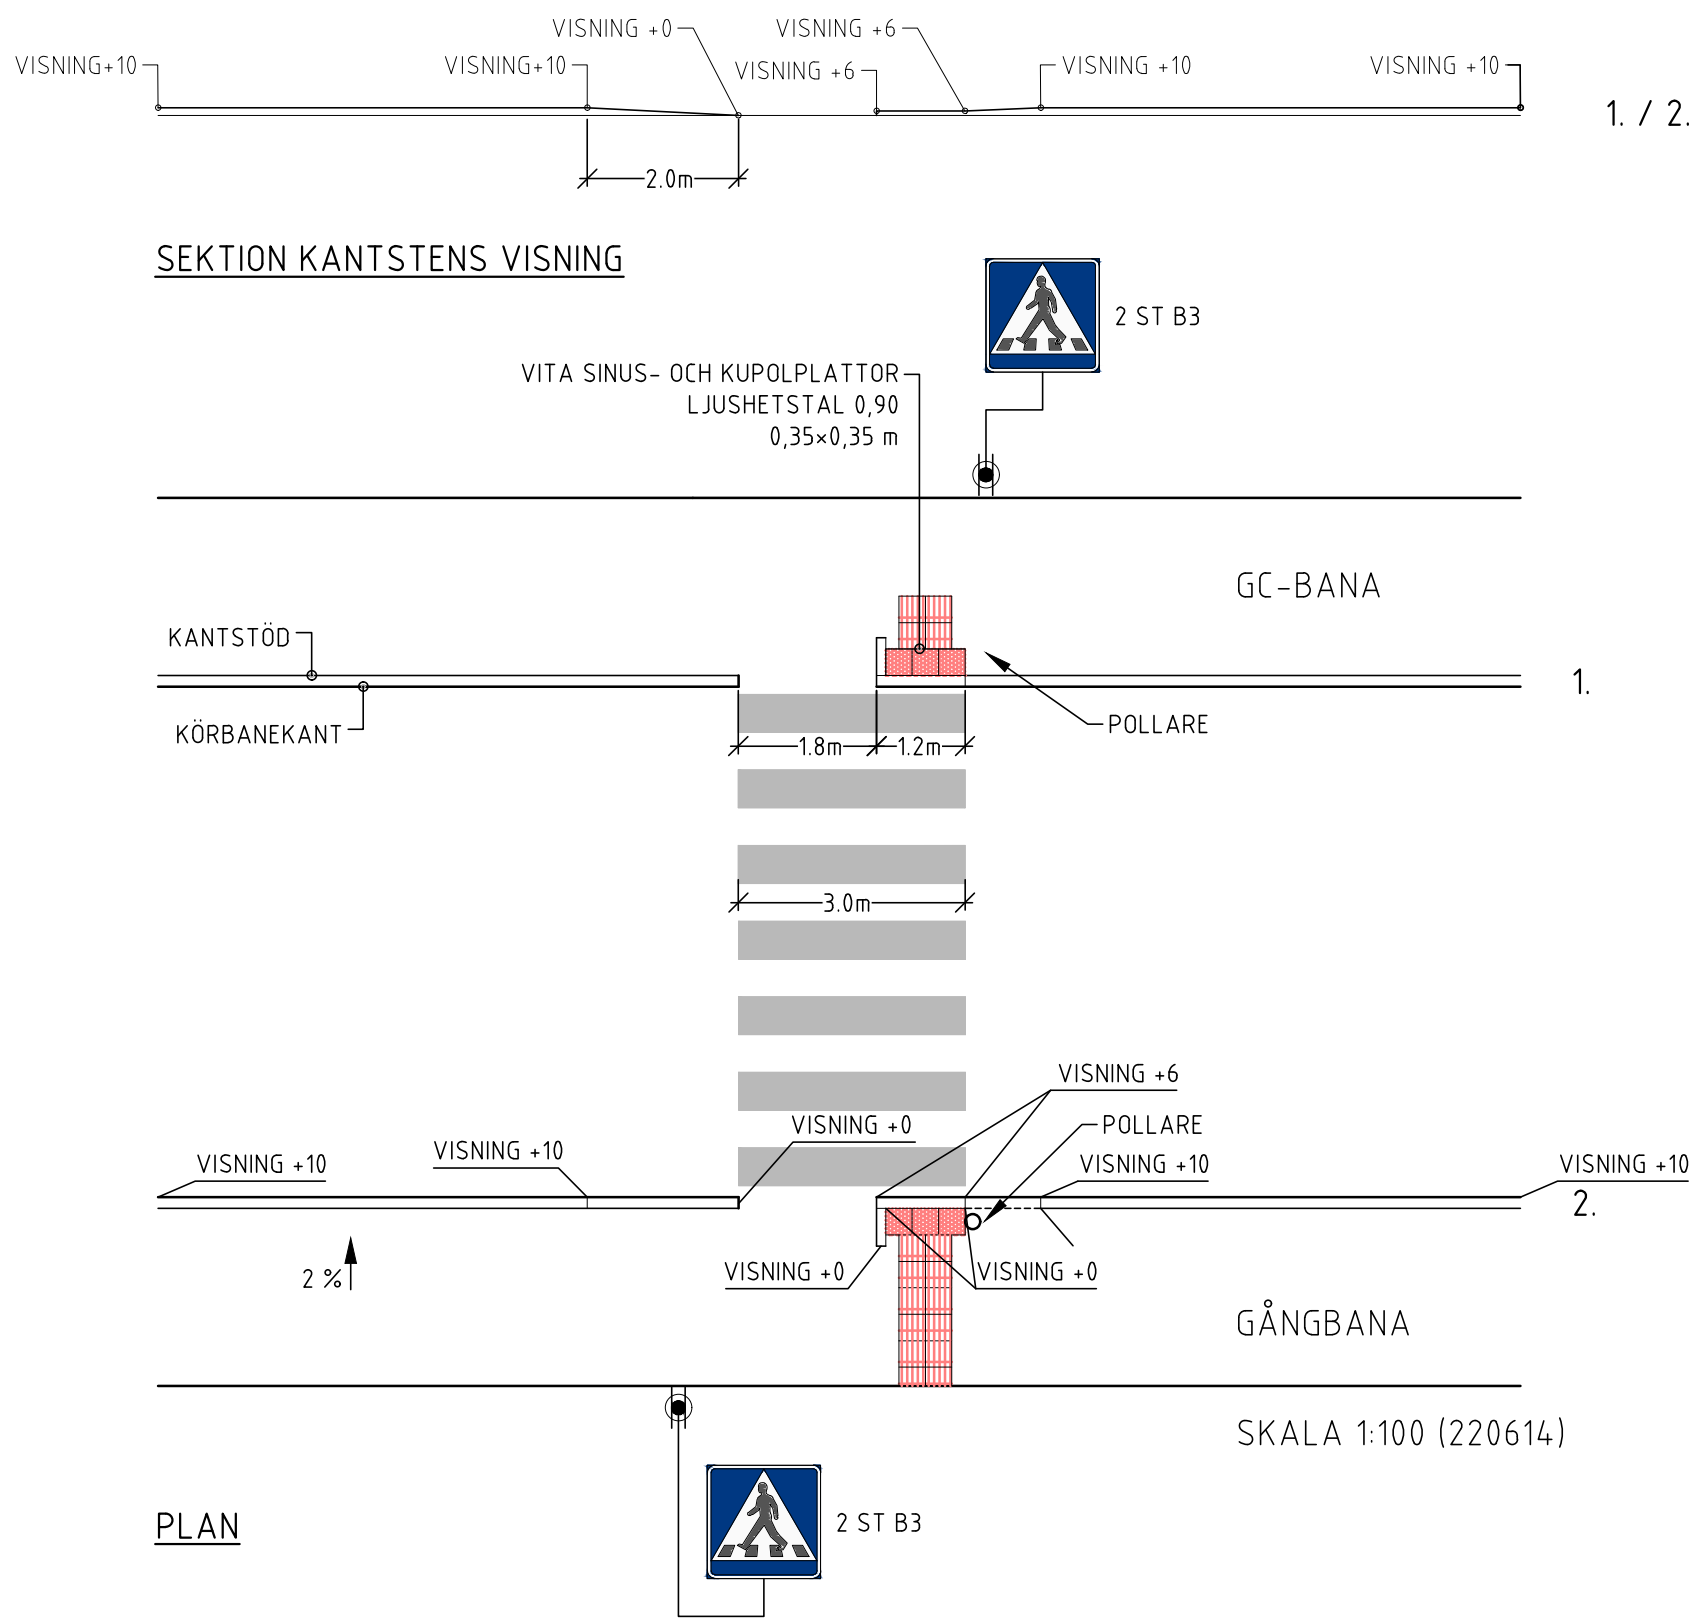

PRINCIP 1B:
ÖVERGÅNGSSTÄLLE MED REFUG

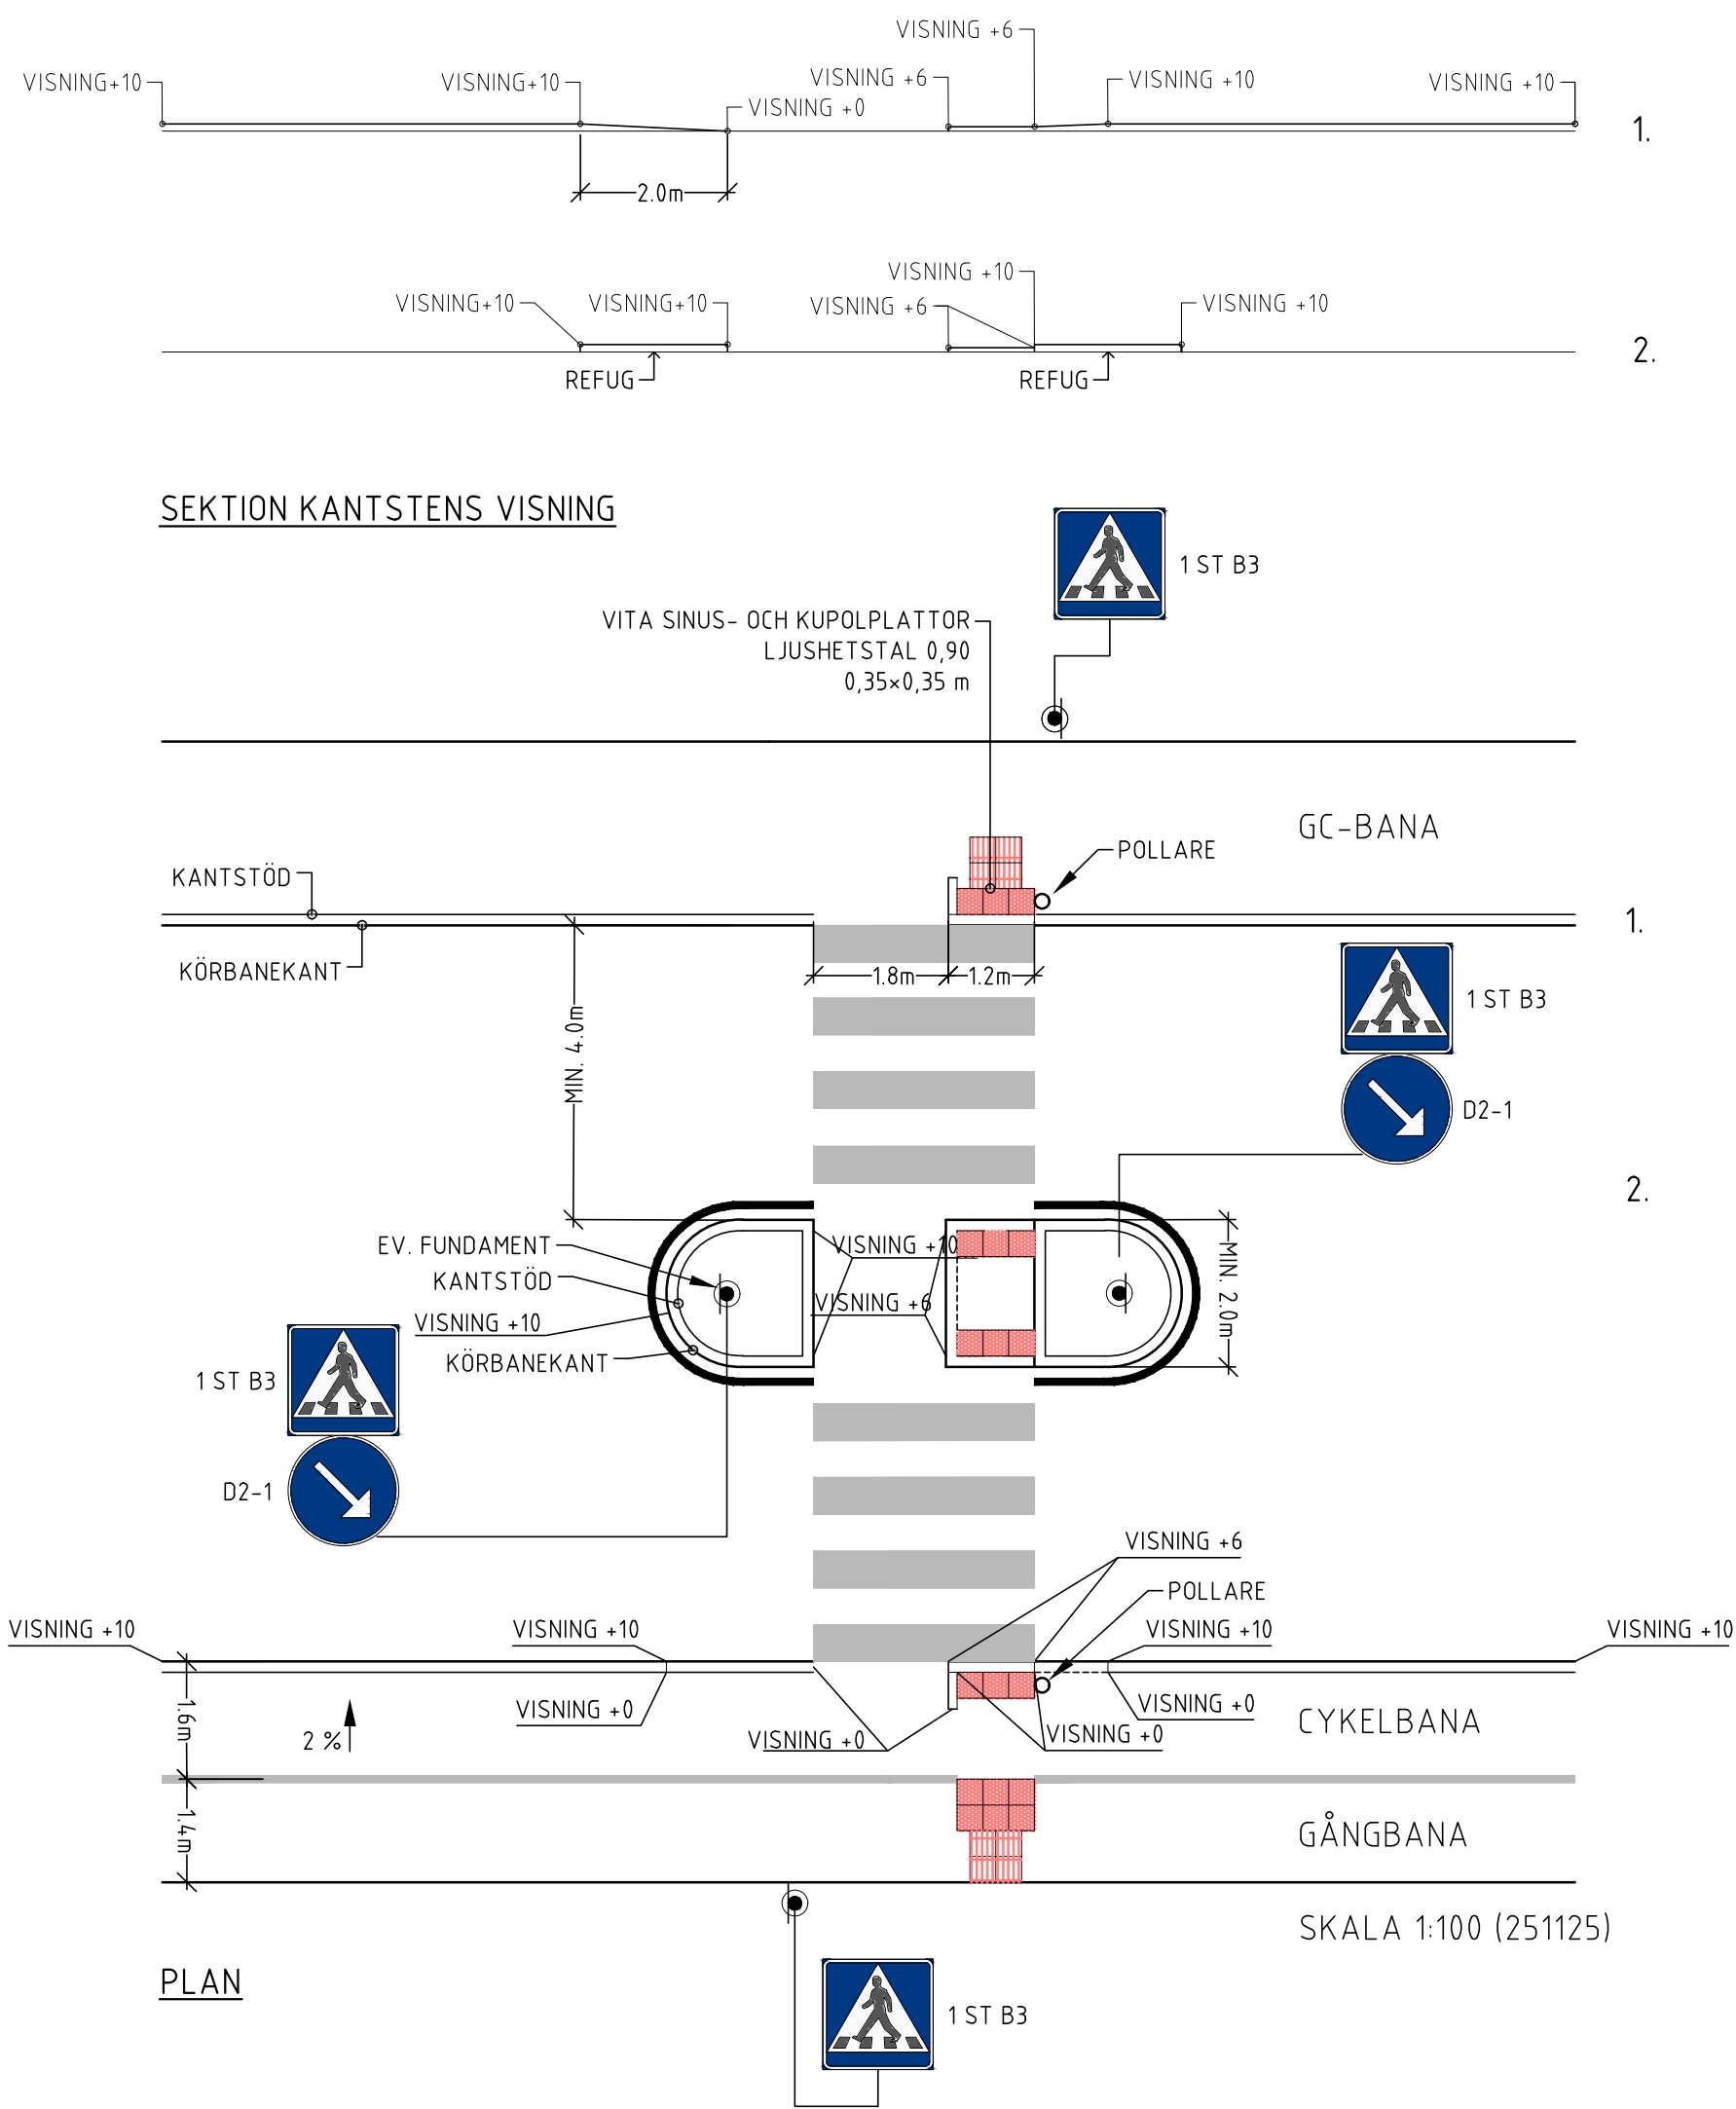

BET	ANT	ÄNDRINGEN AVSER	DATUM	SIGN				
HANDLING								
PRINCIPRITNING								
VÄXJÖ								
			Postadress: Box 1222 351 12 VÄXJÖ Tel: 0470-410 00 E-post: info@vaxjo.se					
GRANSK	251125							
DAT	DoF							
AVD								
SIGN								
VÄXJÖ								
GODKÄND								
AVD	PROJ	PROJEKTÖR/KONSTRUKTÖR	SIGNATUR					
		DANIEL PEHRSSON	DP					
DATUM	PROJEKTANSVARIG			FORMAT				
				A1				
PRINCIP 1A & 1B								
ÖVERGÅNGSSTÄLLE MED OCH UTAN REFUG								
SKALA	RITNINGSNUMMER			REV.				