
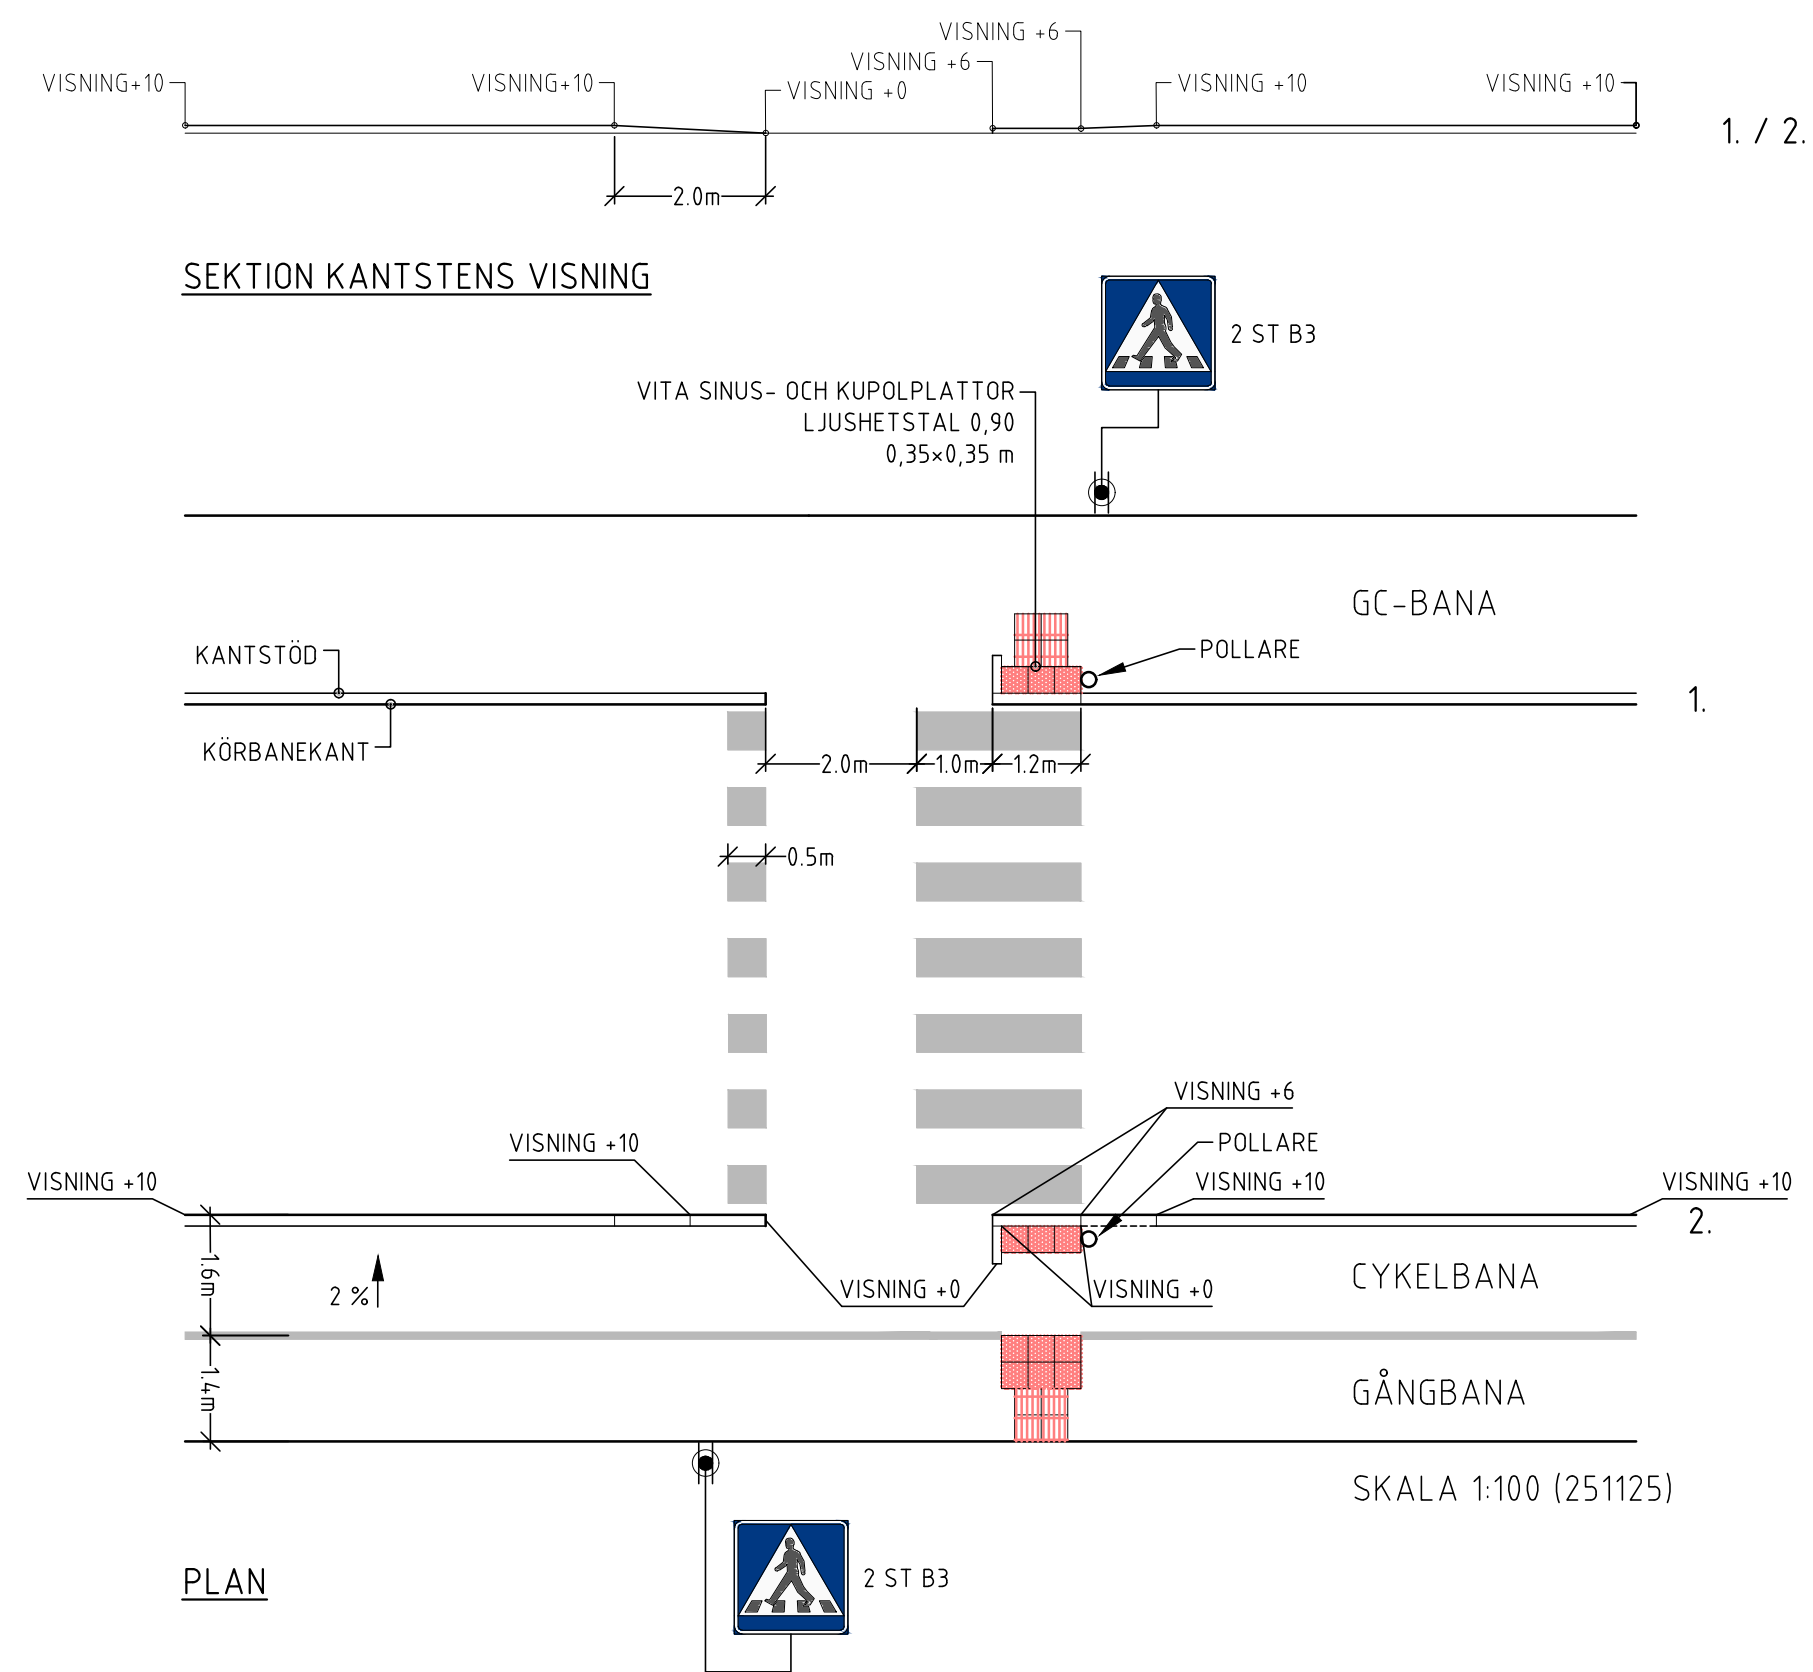
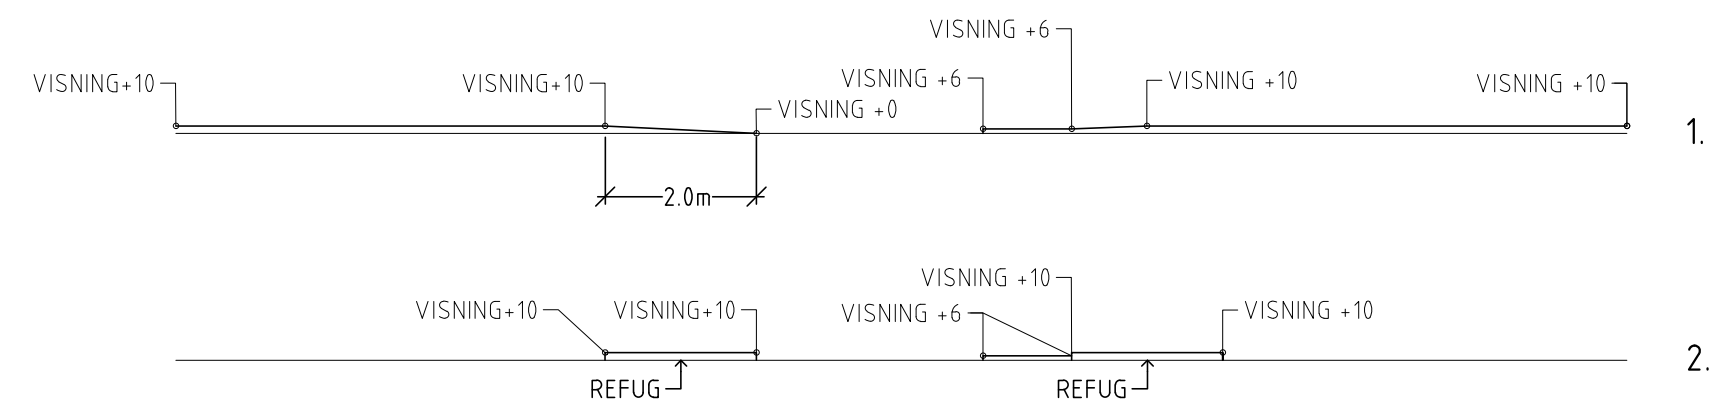


PRINCIP 3A:
CYKELPASSAGE UTAN REFUG

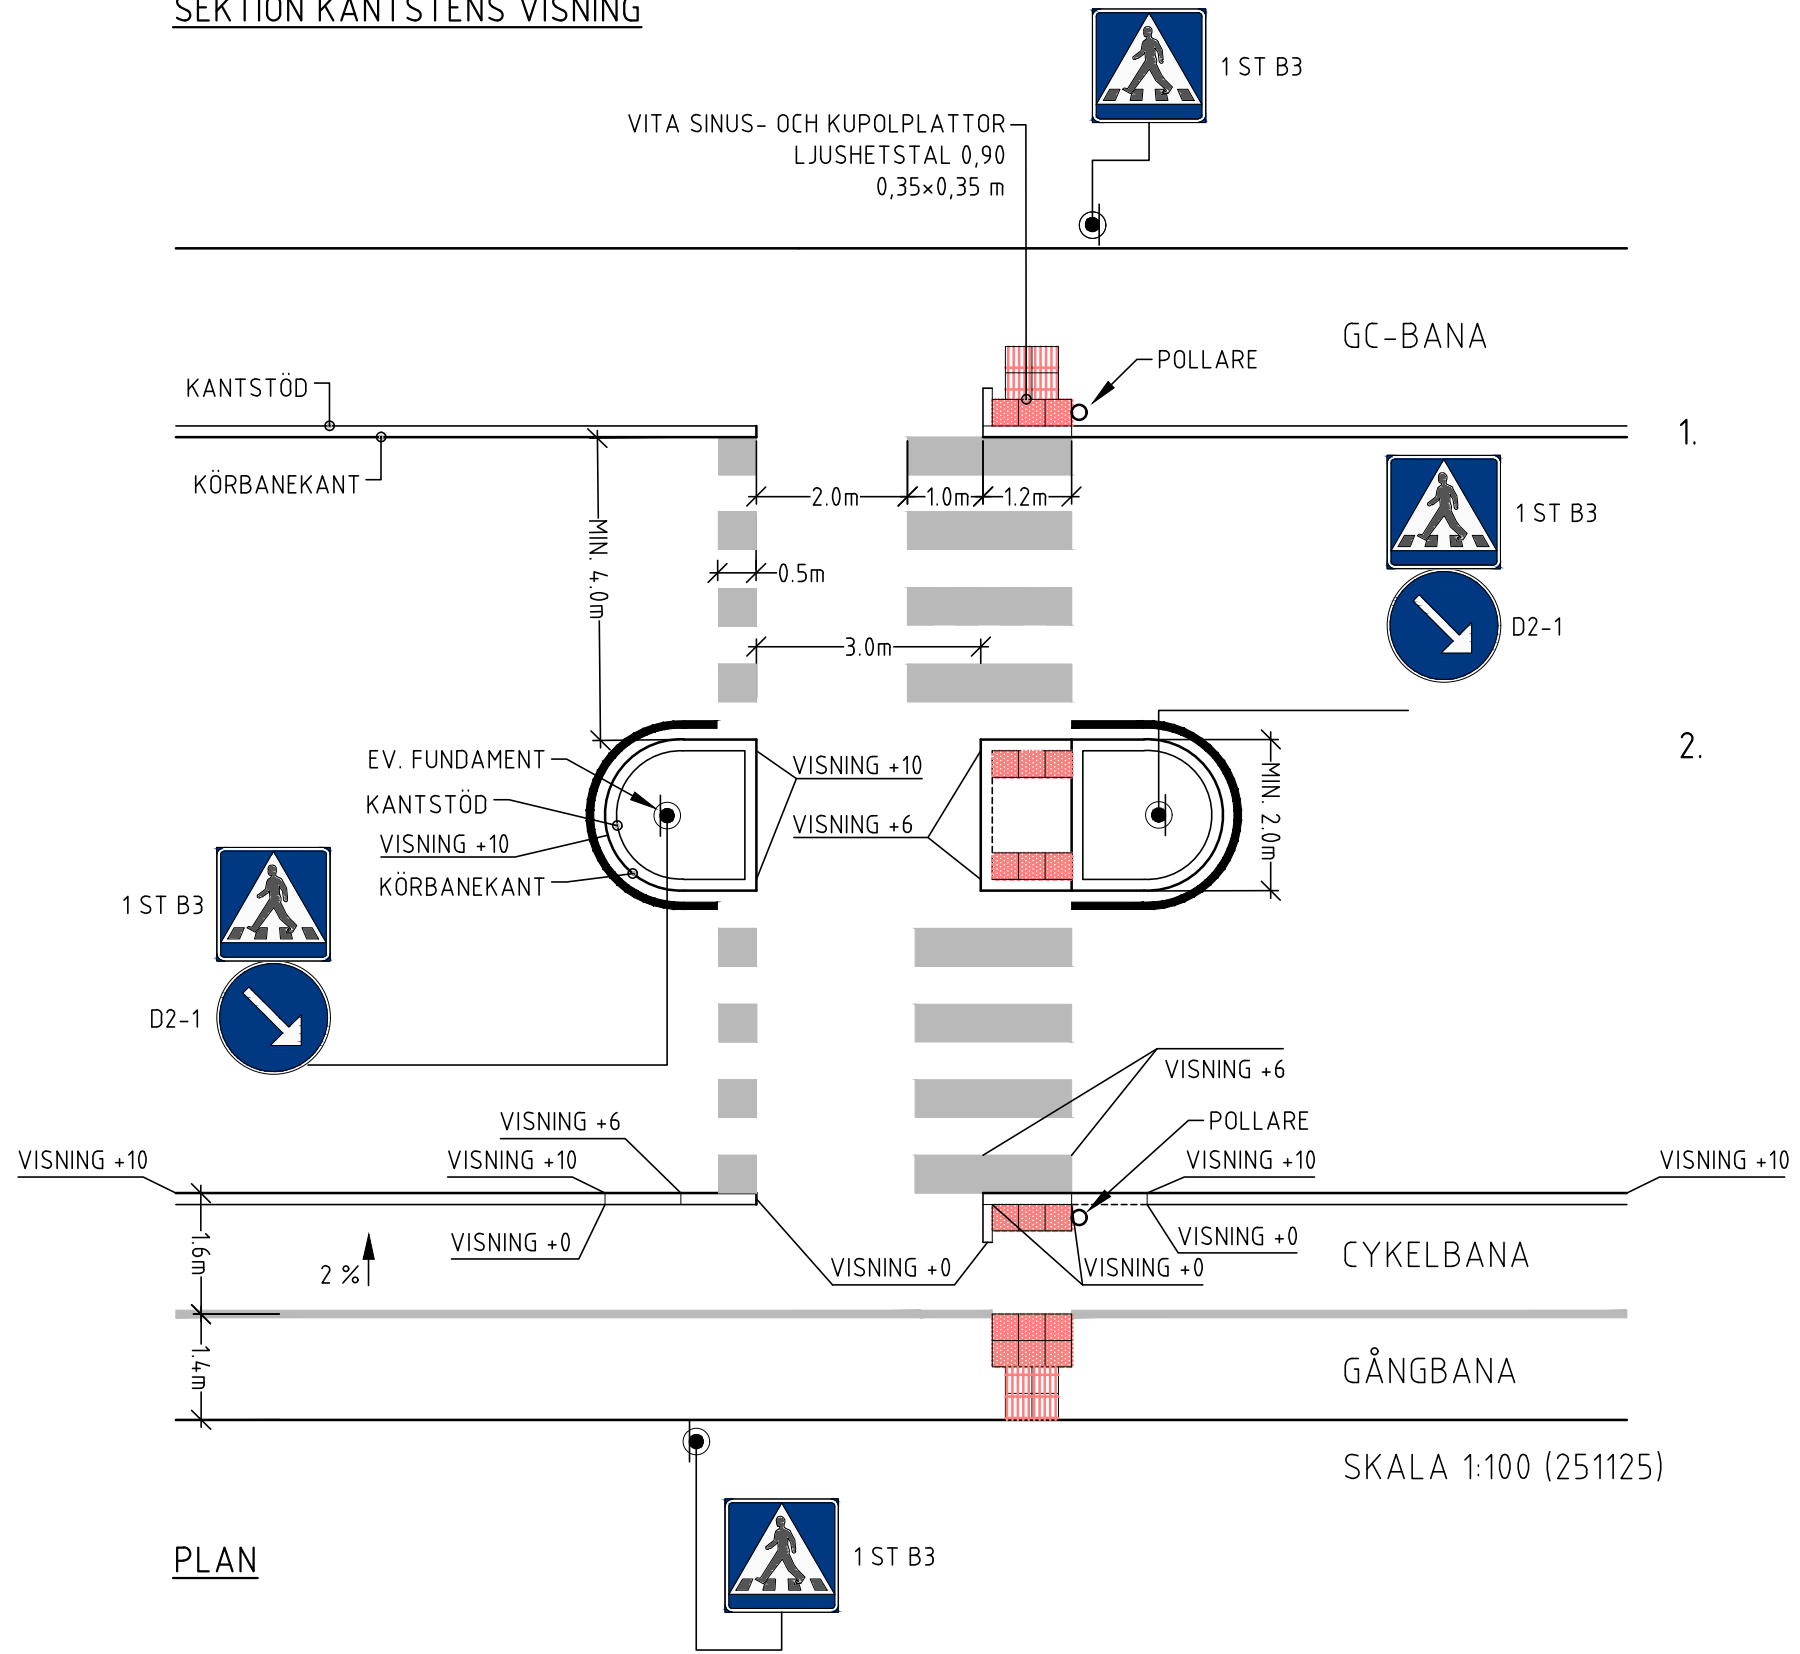

PRINCIP 3B: CYKELPASSAGE MED REFUG

SEKTION KANTSTENS VISNINGSEKTION KANTSTENS VISNING

BET	ANT	ANDRINGSN AV VÆR		DATUM		SIGN			
HANDLING									
PRINCIPRITNING									
VÄXJÖ									
						Postadress: Box 1222 351 12 VÄXJÖ Tel: 0470-410 00 E-post: info@vaxjo.se			
GRANSK DAT	251125								
AVD	DoF								
SIGN									
VÄXJÖ									
GODKÄND									
AVD	PROJEKTÖRS/KONSTRUKTÖR					SIGNATUR			
PROJ	DANIEL PEHRSSON					DP			
DATUM			PROJEKTANSVARIG					FORMAT	
								A1	
PRINCIP 3A & 3B									
CYKELPASSAGE MED OCH UTAN REFUG									
SKALA				RITNINGSNUMMER				REV.	