


TYPSEKTION VX0 2030

PRIORITÄT VÄG, REGIONAL HUVUDGATA, PARKMILJÖ SKUGGTÄCKNING, SERVICEVÄG/GÅNGSTRÅK
TYPSEKTIONEN KAN SPEGLVÄNDAS FÖR ATT ANPASSAS EFTER SOLENS POSITION OCH ÖNSKAD SKUGGNING.

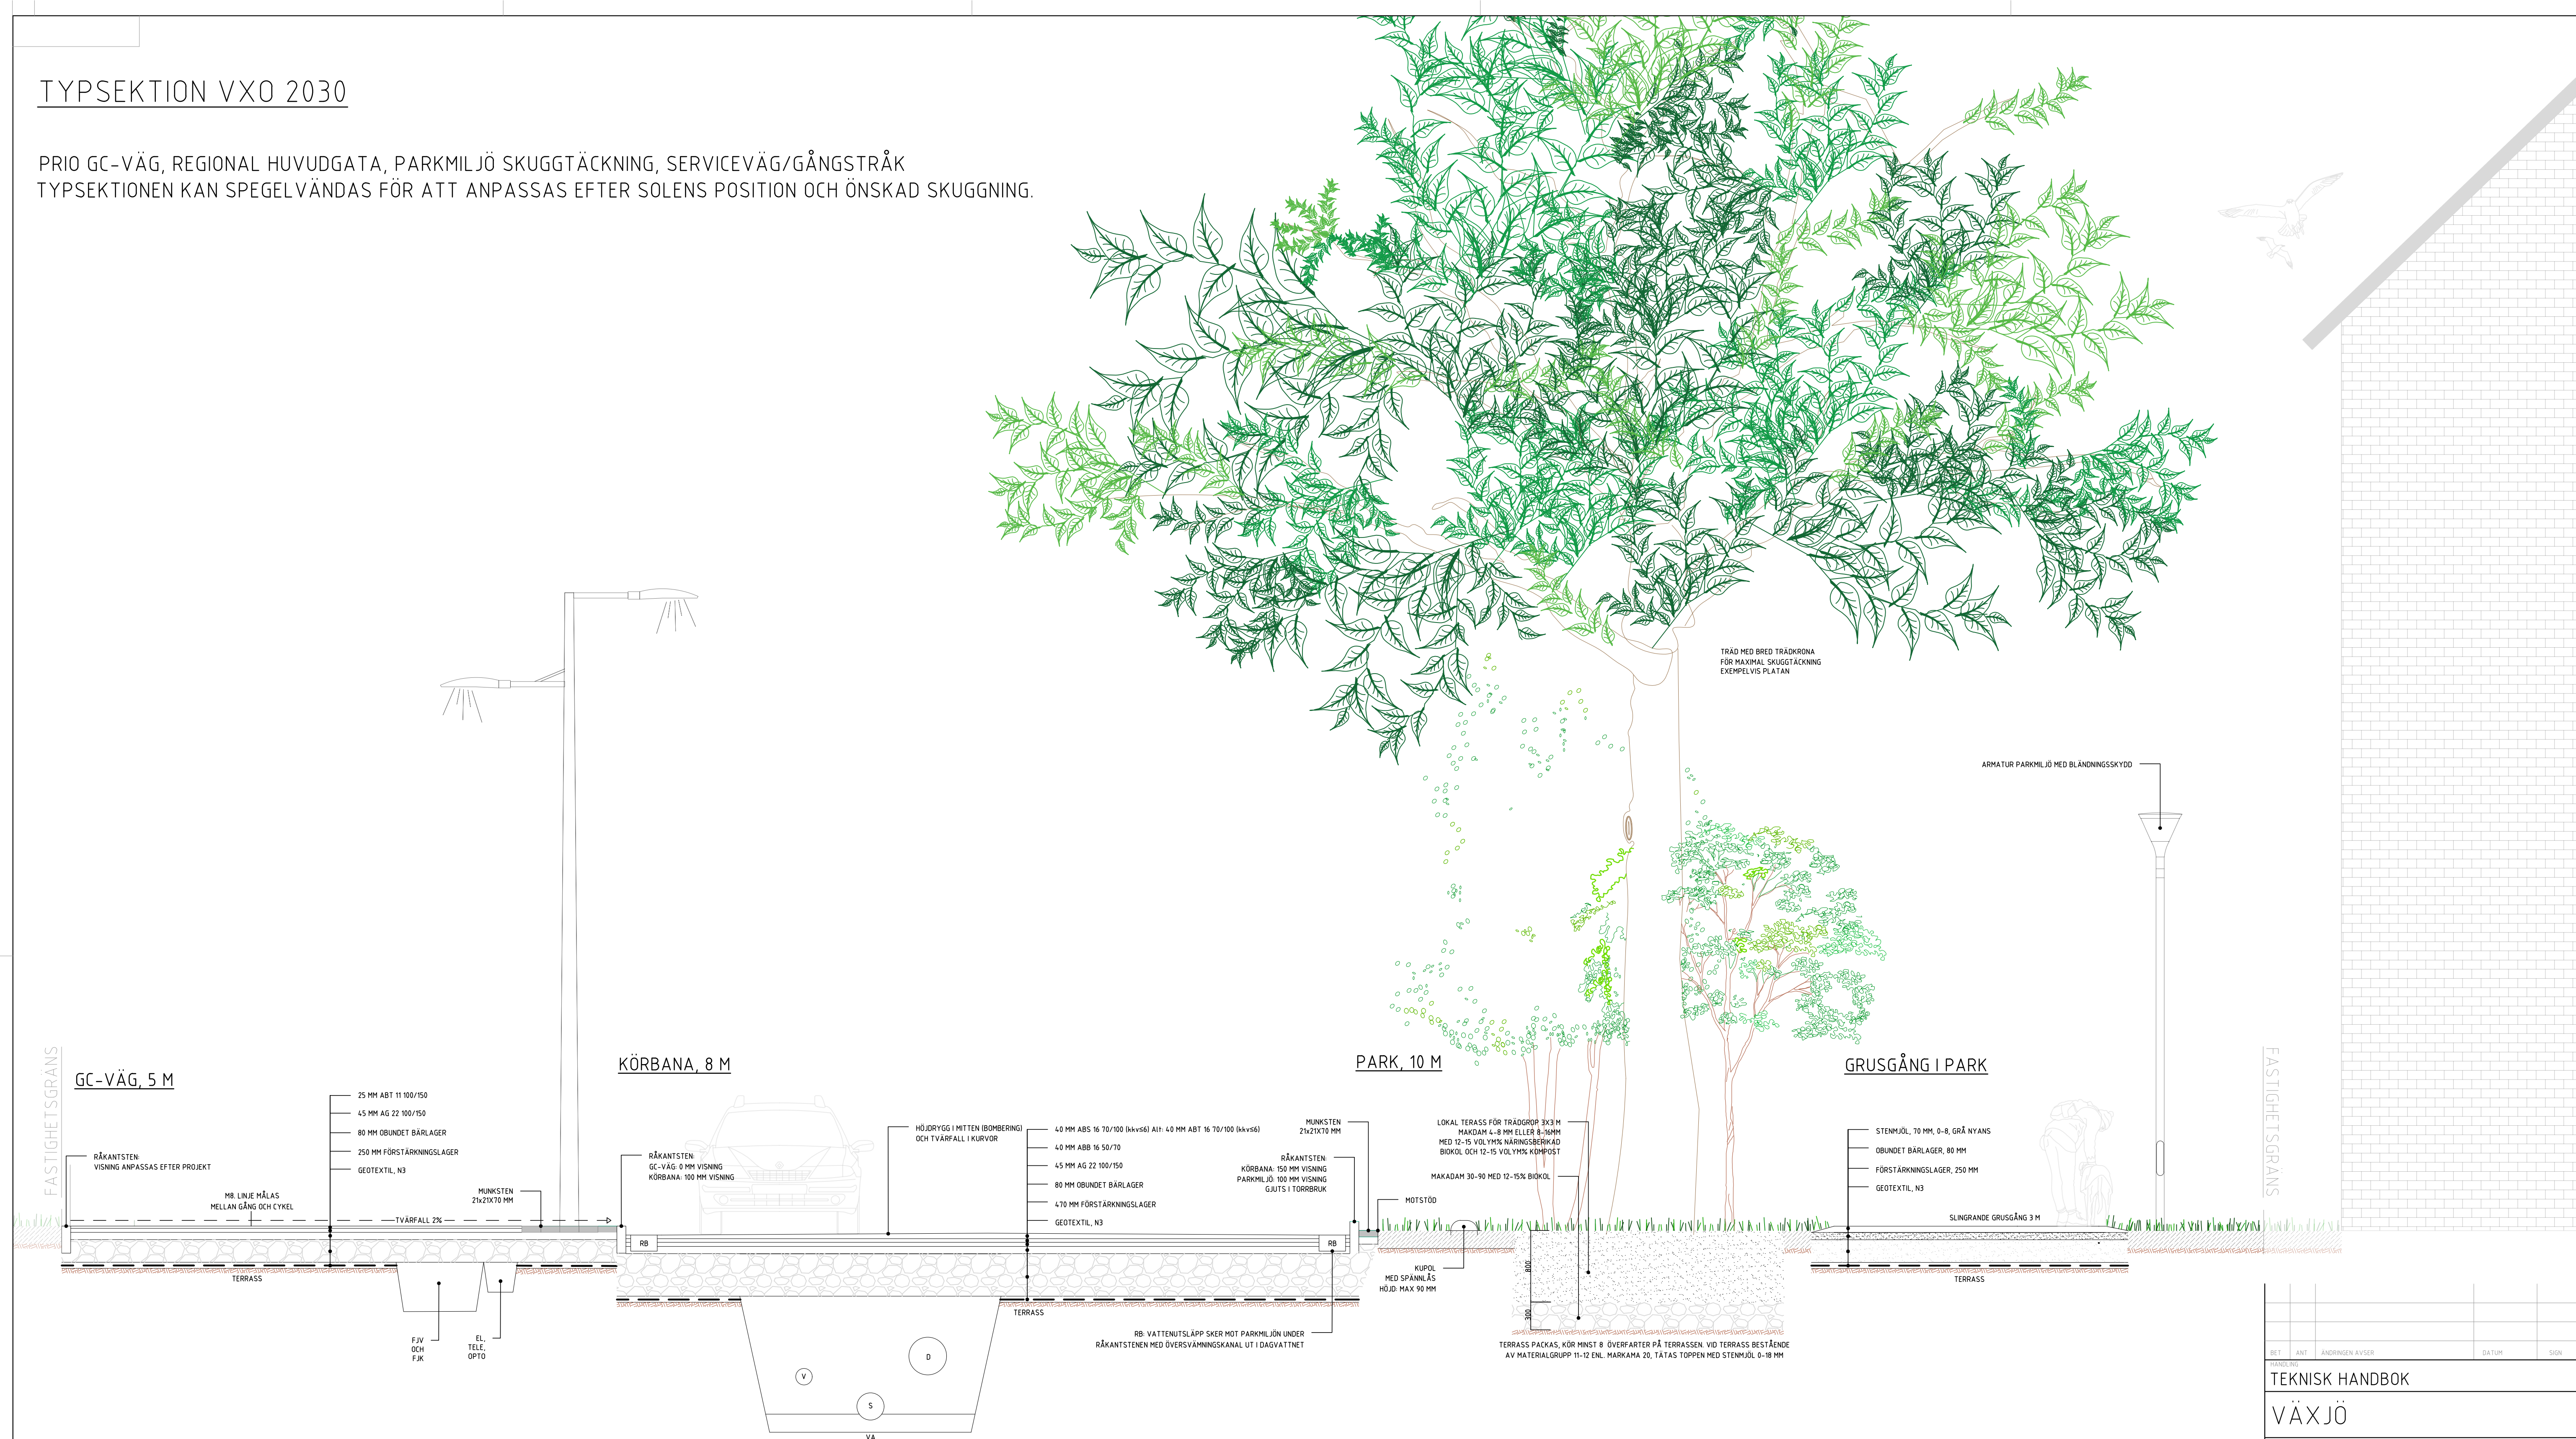

BET	ANT	ÄNDERINGEN AVSÖR						DATUM	SIGN
HÄRLEDNING									
TEKNISK HANDBOK									
VÄXJÖ									
 Växjö kommun							Postadress: Box 1222 351 12 VÄXJÖ Tel: 0470-11 00 00 E-post: info@vaxjo.se		
BRANSK									
DAT									
AVD									
SIGN									
VAXJO									
GÖDKAND									
AVD		PROJEKTIONSDIREKTOR						SIGNATUR	
PM		CASSIE LEXIA GRUWERT						CLG	
BEVIS		PROJEKTANSVARIG						FORMA	
ÅR 2023		KEN JOHANSSON						A1	
TYPSEKTION VXO 2030									
PRIO GC-VÄG, REGIONAL HUVUDGATA, PARKMILJÖ SKUGGTÄCKNING, SERVICEÄG/GÅNGSTRÄKK									
SKALA				BETEKNINGSNÄMMER				REVIS	